



PROGETTO DI RIQUALIFICAZIONE DEGLI IMPIANTI SPORTIVI COMUNALI
Bando "Sport missione Comune 2019"

Progetto di ristrutturazione del bocciodromo comunale con trasformazione in palestra ed efficientamento energetico della struttura

PROGETTO ESECUTIVO

Committente **Comune di Lagnasco**
Piazza Umberto I n.2 - 12030 - Lagnasco (CN)

Indirizzo del cantiere **Lagnasco (CN)**
Via Luigi Dalmazzo s.n.


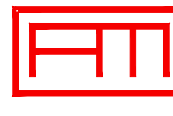


Progettisti
 *Coordinamento Generale Progetto*
Progetto Impianti Meccanici
Direzione Lavori
Ing. Massimo Ghibaudo
EQ INGEGNERIA
 Via Dronero n.13/a - 12022 - Busca (CN)
 *Progetto Architettonico*
Coordinamento Sicurezza (CSP e CSE)
Arch. Alessandro Mellano
 Corso Nizza n.42 - 12100 - Cuneo
 *Progetto Strutturale*
Ing. Roberto Accastelli
Studio Tecnico Associato NOV.AC
 Via Cuneo n.21 - 12033 - Moretta (CN)
 *Progetto Impianti Elettrici e Speciali*
P.I. Flavio Michele Giolitti
 Via Europa n.7 - 12039 - Verzuolo (CN)
Geologo
Geol. Eraldo Viada
 Strada Tetto Chiappello n.21/D - 12027 - Robilante (CN)

Tavola n. **4e**

Elaborato **Piante - PROGETTO**
scala 1:100

Data **febbraio 2021**

NORME CONI PER L'IMPIANTISTICA SPORTIVA


[Approvate con deliberazione del Consiglio Nazionale del CONI n. 1379 del 25 giugno 2008]

LOCALE	N° ATLETI PREVISTI	SUP. RICHIESTA (1,6mq/utente)	SUPERFICIE IN PROGETTO (mq)	VERIFICATO
SPOGLIATOIO PALLAVOLO 1	12	19,20	19,70	SI
SPOGLIATOIO PALLAVOLO 2	12	19,20	20,10	SI
SPOGLIATOIO CALCETTO	12	19,20	20,20	SI
SPOGLIATOIO CALCIO 1	22	35,20	35,80	SI
SPOGLIATOIO CALCIO 2	16	25,60	26,80	SI
SPOGLIATOIO ARBITRI F (pallavolo-calcio)	4	6,40	9,70	SI
SPOGLIATOIO ARBITRI M (pallavolo)	4	6,40	9,90	SI
SPOGLIATOIO ARBITRI M (calcio)	4	6,40	10,00	SI
SPOGLIATOIO CALCIO BAMBINI	14	22,40	23,90	SI
PRONTO SOCCORSO INFIMERIA	-	9,00	15,00	SI

VERIFICHE AERO-ILLUMINANTI


[art.5 D.M. Sanità 05/07/1975]

LOCALE	SUPERFICIE (mq)	SUP. FINESTRATA RICHIESTA (mq)	APERTURA TIPO										SUP. FINESTRATA PROGETTO (mq)	VERIFICATO		
			TIPO 1		TIPO 2		TIPO 3		TIPO 4		TIPO 5					
PALESTRA	507,60	63,45	2	2,00	2,35	2	1,80	2,35	2	1,20	2,35	14	1,60	1,80	63,82	SI
BAR	84,50	10,56	3	1,35	1,35	1	1,80	2,35	1	0,70	1,35				10,64	SI
SEDE-UFFICIO CAMPO DA CALCIO	23,90	2,99	1	0,90	2,35	1	1,00	1,35							3,47	SI
PROTEZIONE CIVILE	19,70	2,46	1	2,00	1,30										2,60	SI
SPOGLIATOIO PALLAVOLO 1	20,10	2,51	1	2,00	1,30										2,60	SI
SPOGLIATOIO PALLAVOLO 2	20,20	2,53	1	1,00	1,35	1	0,90	2,35							3,47	SI
SPOGLIATOIO CALCETTO	35,80	4,48	2	1,00	1,35	1	0,90	2,35							4,82	SI
SPOGLIATOIO CALCIO 1	26,80	3,35	1	0,90	2,35	1	1,00	1,35							3,47	SI
SPOGLIATOIO CALCIO 2	9,70	1,21	1	1,00	1,35										1,35	SI
SPOGLIATOIO ARBITRI F (pallavolo-calcio)	10,00	1,25	1	0,90	2,35										2,12	SI
SPOGLIATOIO ARBITRI M (pallavolo)	9,90	1,24	-	-	-										VMC	SI
SPOGLIATOIO ARBITRI M (calcio)	23,90	2,99	1	0,90	2,35	2	0,50	1,35							3,47	SI
SPOGLIATOIO CALCIO BAMBINI	15,00	1,88	1	1,00	1,35	1	0,50	1,35							2,03	SI

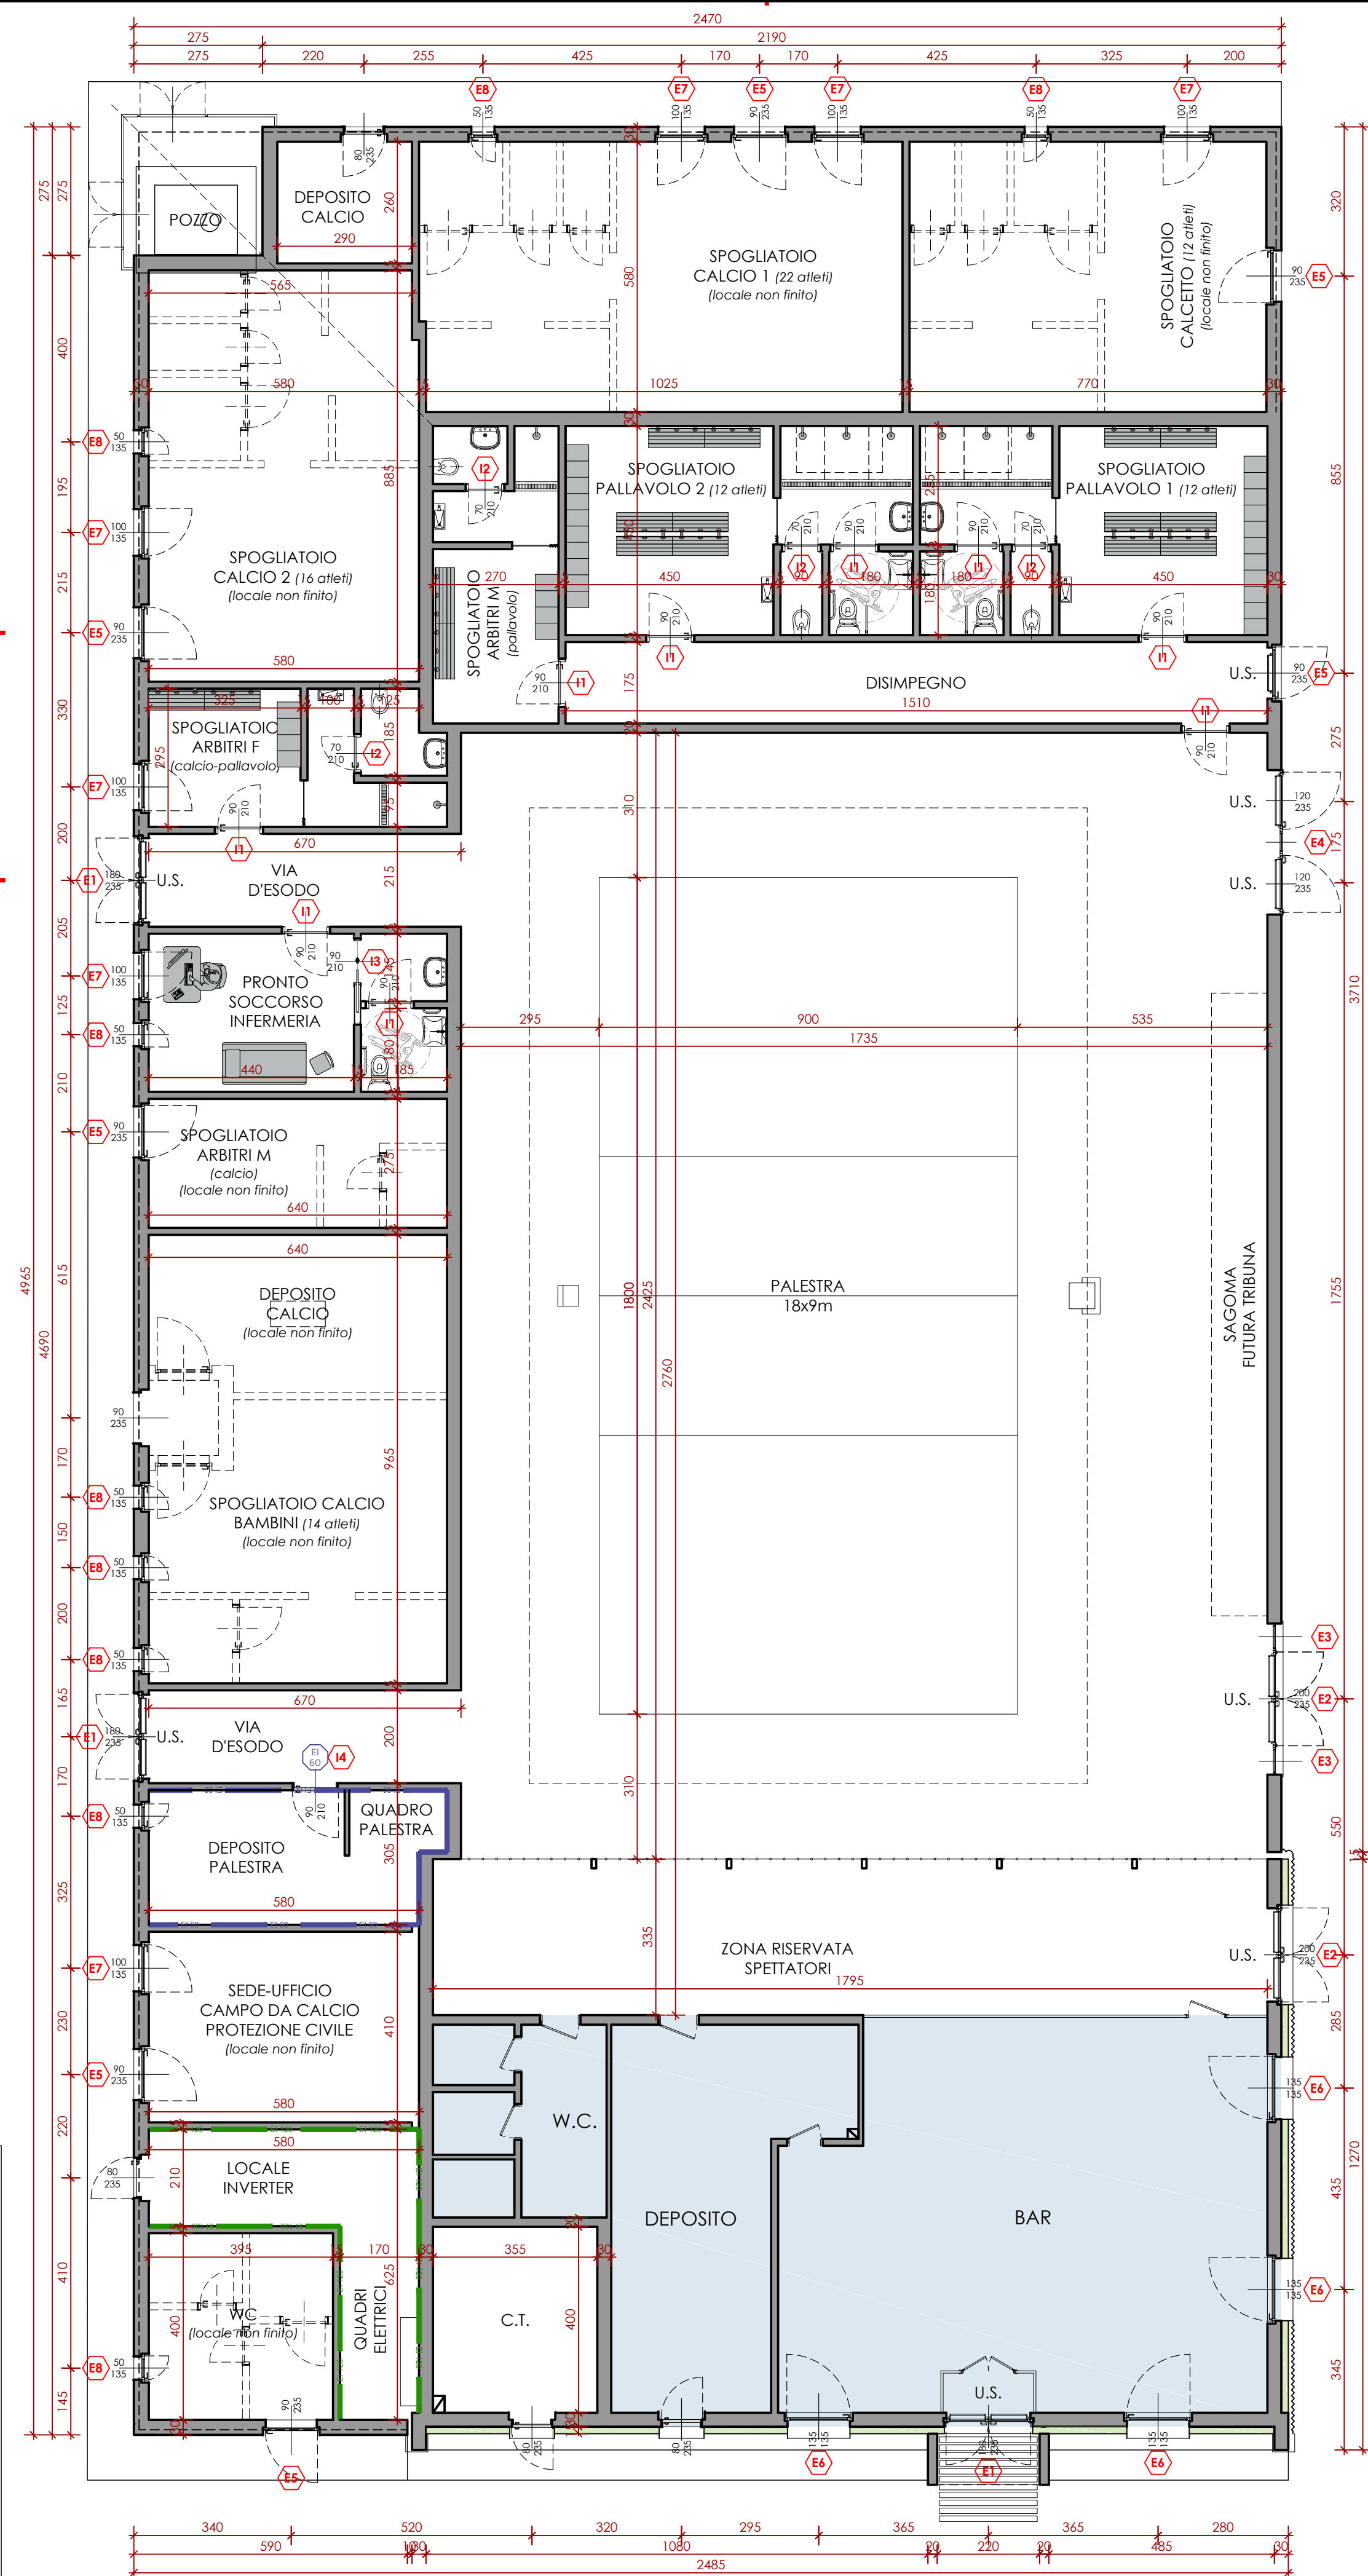

Locali non oggetto di intervento

Pianta PIANO TERRENO

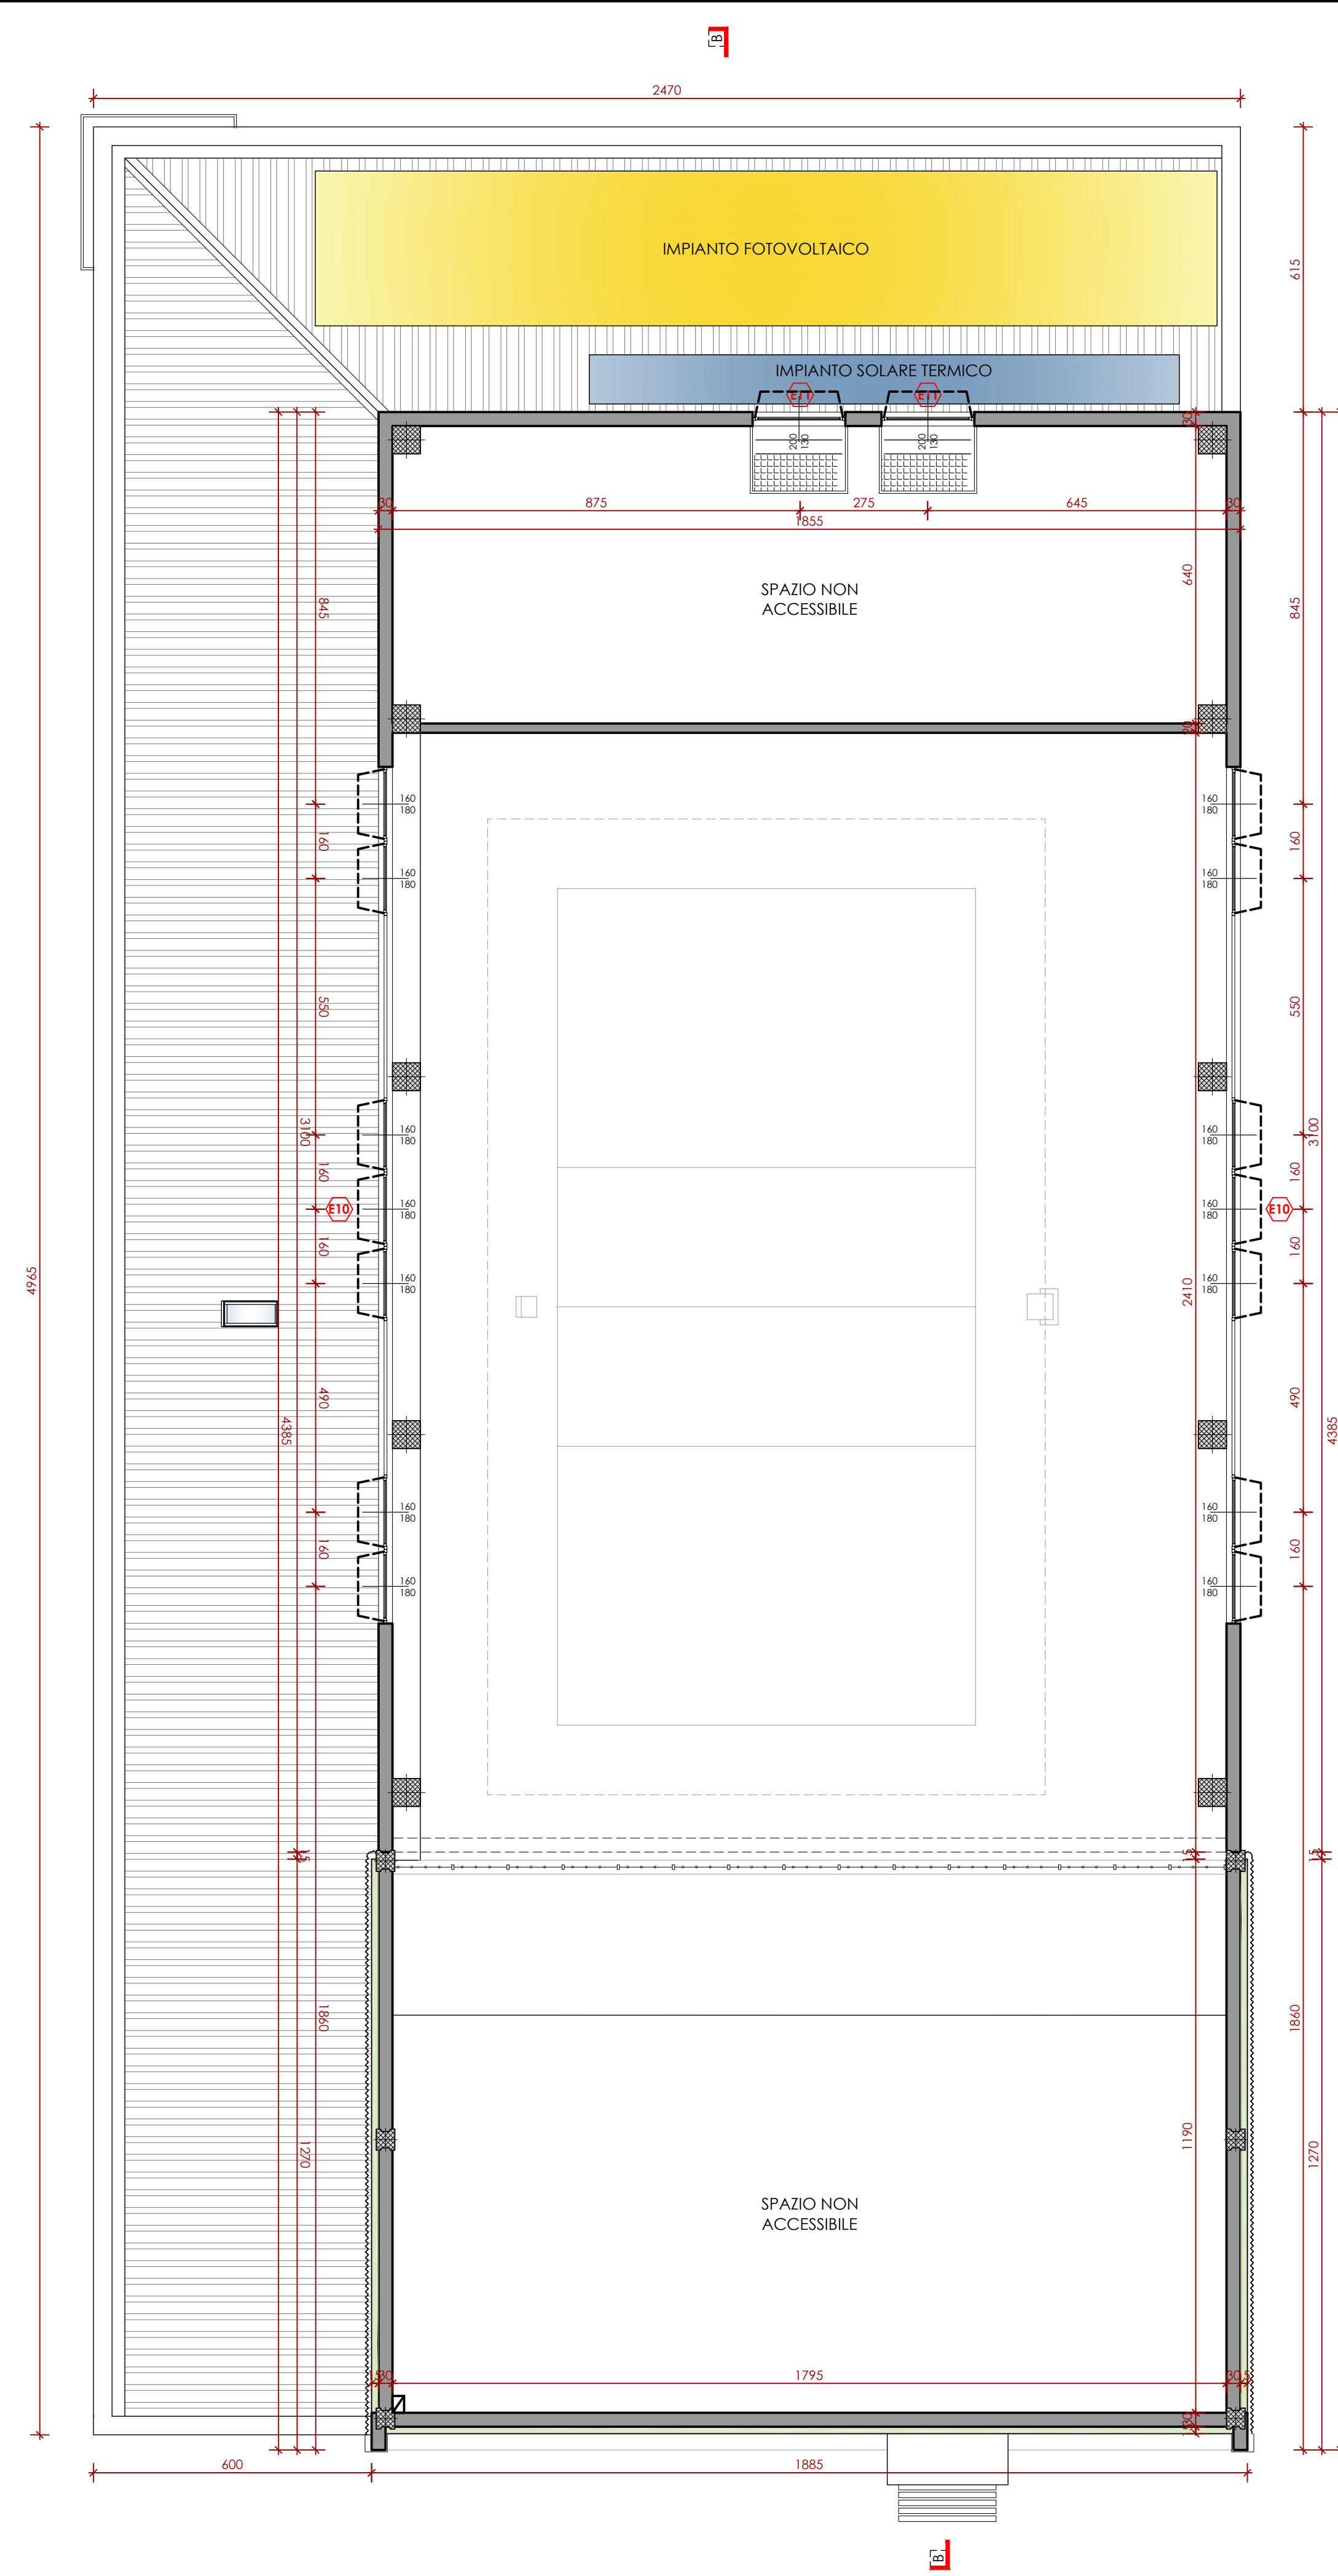

Pianta a QUOTA +5,00m