



REGIONE PIEMONTE PROVINCIA DI CUNEO

COMUNE DI LAGNASCO



COMUNE di LAGNASCO  
Piazza Umberto I nr. 2  
12030 LAGNASCO (CN)

P.IVA 00568590046  
C.F. 85000750043

PROGETTO ESECUTIVO  
ai sensi del D.L.gs 50/2016 e dell'Art. 33 del D.P.R. 207/2010

PROGETTO DI:  
ADEGUAMENTO SISMICO,  
SOSTITUZIONE EDILIZIA E  
RICONVERSIONE  
FUNZIONALE CON  
RIQUALIFICAZIONE  
ENERGETICA DELLA  
SCUOLA PRIMARIA

Indirizzo cantiere:  
Piazza Umberto I nr. 13  
12030 LAGNASCO (CN)  
Catasto terreni: foglio 14, mappale 154

OGGETTO: Pianta piano terra - stato attuale  
Pianta piano primo - stato attuale

SCALA: 1:100  
DATA: 4 Ottobre 2021

TAVOLA  
**2<sup>a</sup>**  
bis


PROGETTISTA:




Via Donaudi, 35  
12037 SALUZZO (CN)

tel. 0175.063733  
cell. 335.6020711  
P.IVA: 03854480047  
architettogilroberto@gmail.com

PIANTA PIANO TERRA - STATO ATTUALE

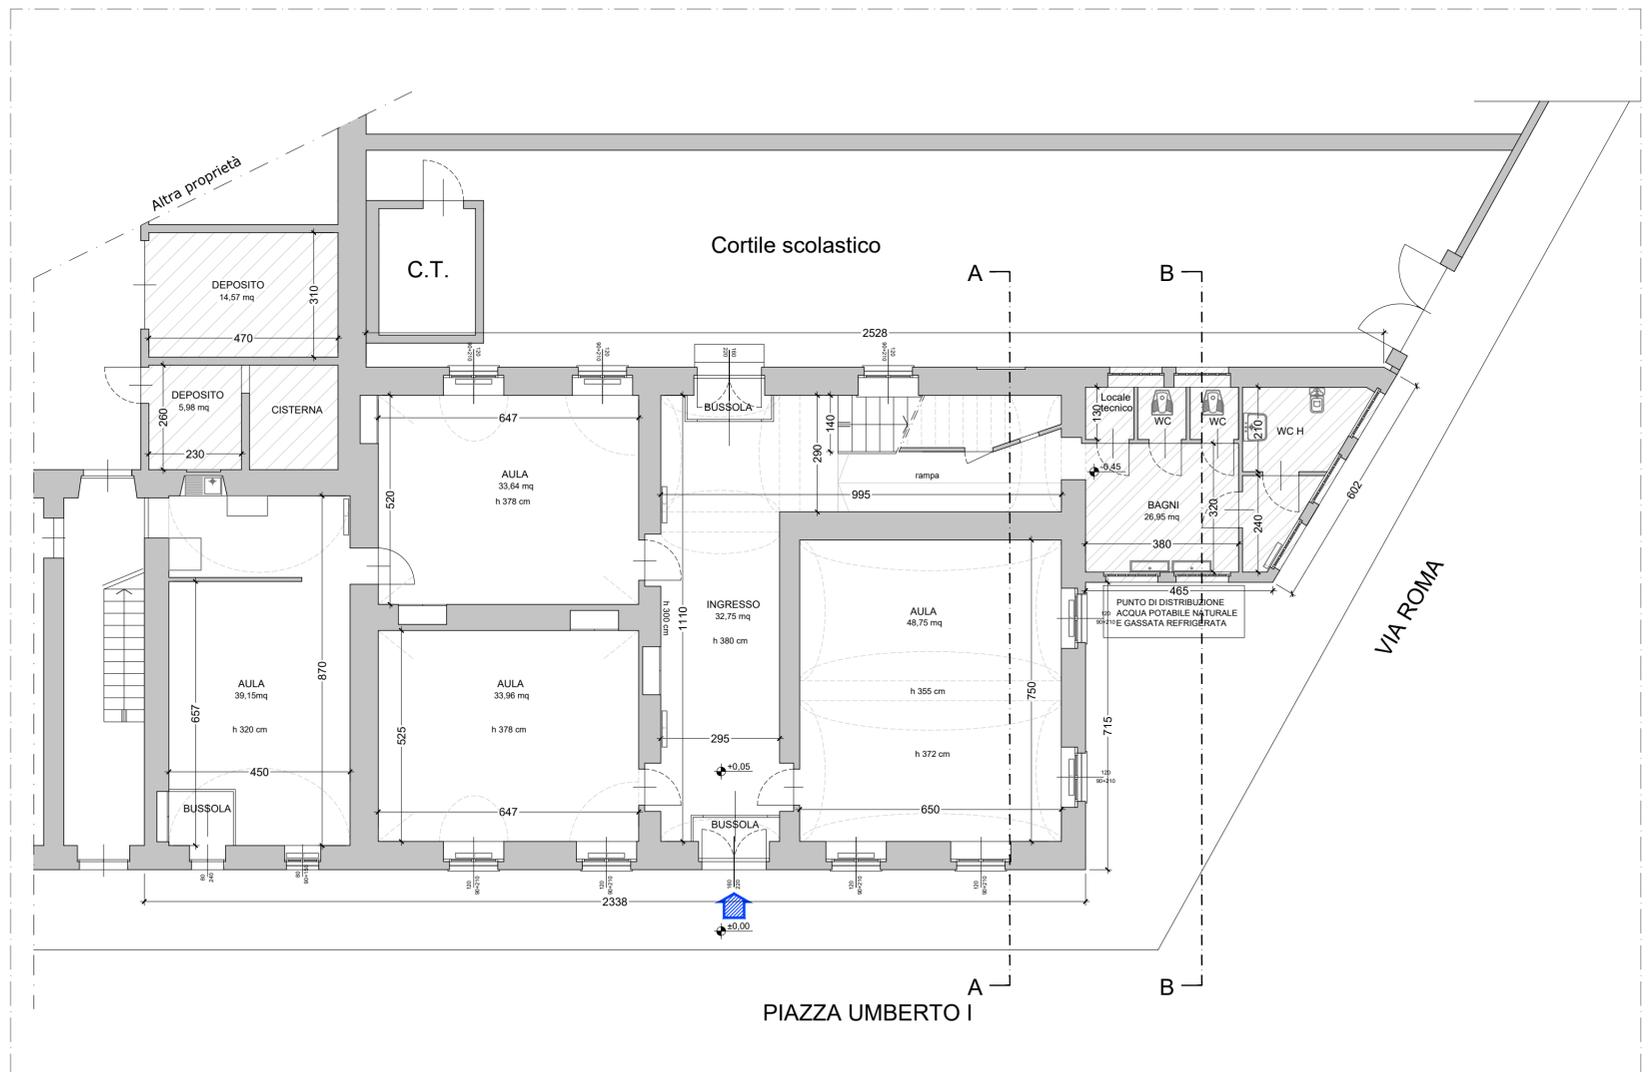

PIANTA PIANO PRIMO - STATO ATTUALE

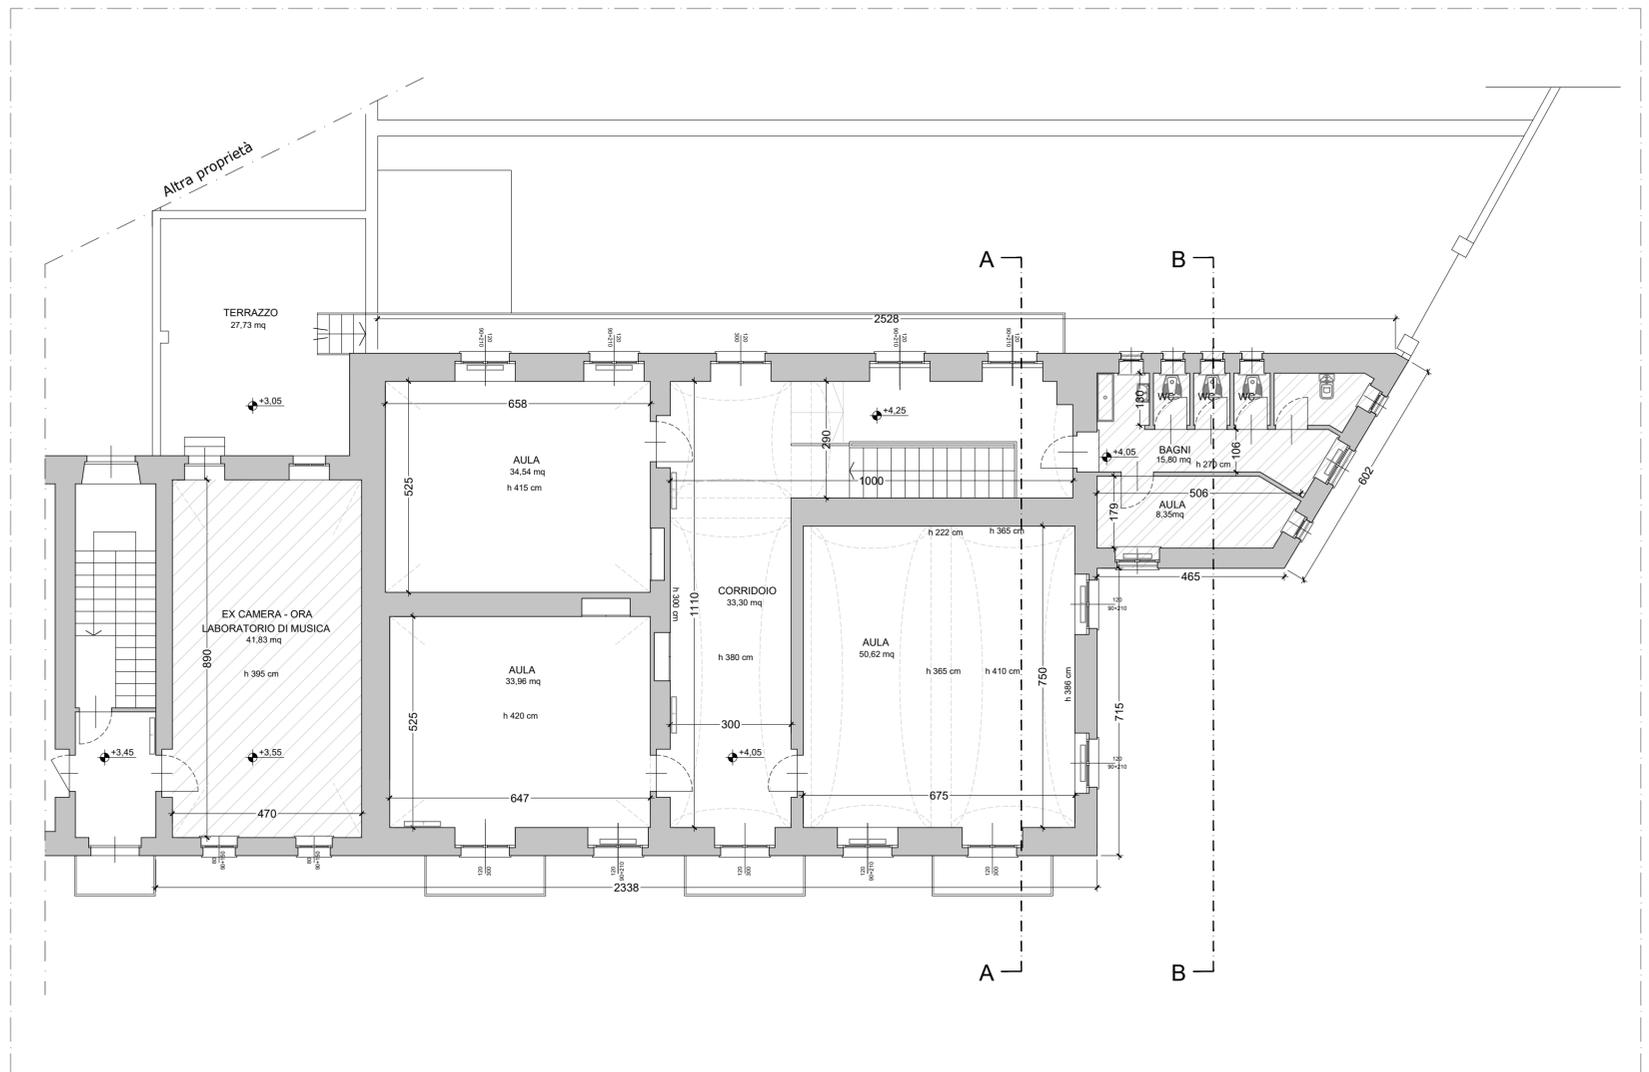

 Ampliamento superficie didattica  
(riconversione funzionale)

L'intervento del laboratorio di musica al piano primo è stato eseguito nel 2017 con il finanziamento di cui alla L.R. 6/2017 art. 14 - attuativo dell'intesa Governo-Regioni concernente il contributo alla finanza pubblica della Regioni a statuto ordinario per il 2017 e LR 18/84. L'investimento complessivo di € 66.500 di cui € 55.000 di contributo regionale a valere sull'avviso della direzione regionale del 21/04/2017

 Intervento di sostituzione