

REGIONE PIEMONTE PROVINCIA DI CUNEO
COMUNE DI LAGNASCO

RICHIEDENTE:

COMUNE di LAGNASCO
 Piazza Umberto I nr. 2
 12030 LAGNASCO (CN)

P.IVA 00568590046
 C.F. 85000750043



545
 ARCHITETTO
 ROBERTO GILL

PROGETTO ESECUTIVO
 ai sensi del D.L.gs 50/2016 e dell'Art. 33 del D.P.R. 207/2010

**PROGETTO DI:
 ADEGUAMENTO SISMICO,
 SOSTITUZIONE EDILIZIA E
 RICONVERSIONE
 FUNZIONALE CON
 RIQUALIFICAZIONE
 ENERGETICA DELLA
 SCUOLA PRIMARIA**

Indirizzo cantiere:
 Piazza Umberto I nr. 13
 12030 LAGNASCO (CN)
 Catasto terreni: foglio 14, mappale 154

OGGETTO: Pianta piano terra - progetto
 Pianta piano primo - progetto

SCALA: 1:100

DATA: 4 Ottobre 2021

TAVOLA
3^a
 ter


PROGETTISTA:




Via Donaudi, 35
 12037 SALUZZO (CN)

tel. 0175.063733
 cell. 335.6020711
 P.IVA: 03854480047
 architetto@roberto.gill.com

PIANTA PIANO TERRA - PROGETTO

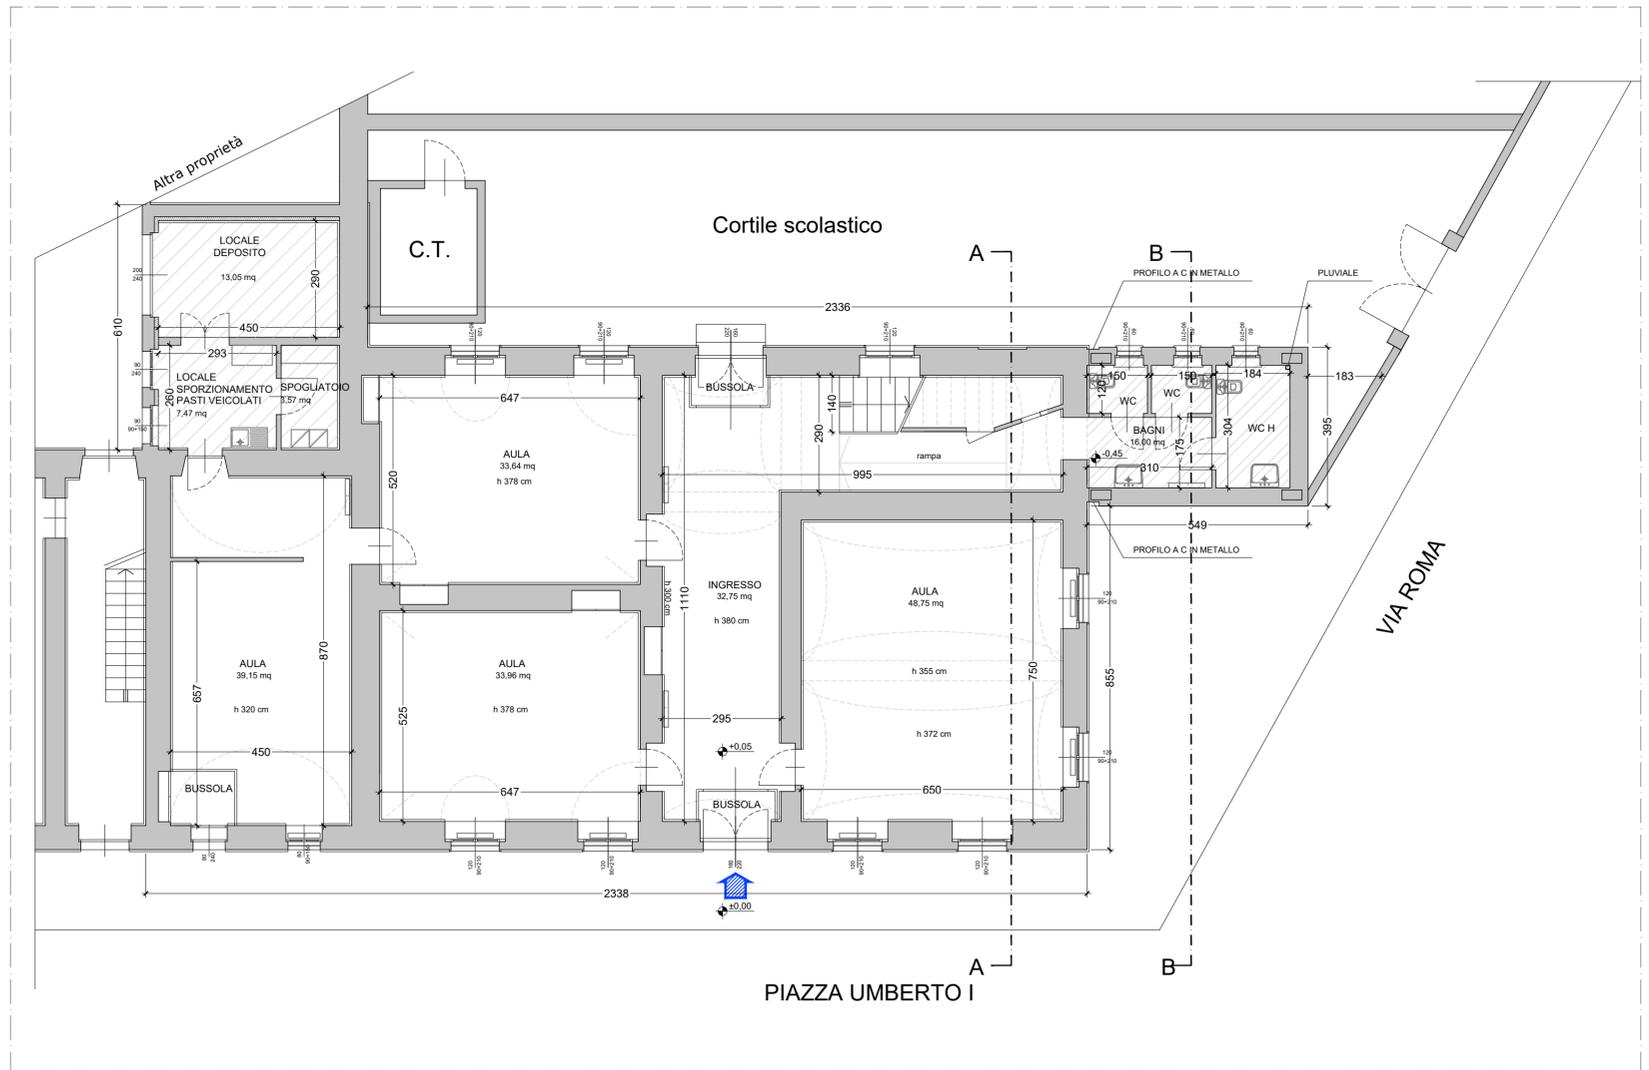

PIANTA PIANO PRIMO - PROGETTO

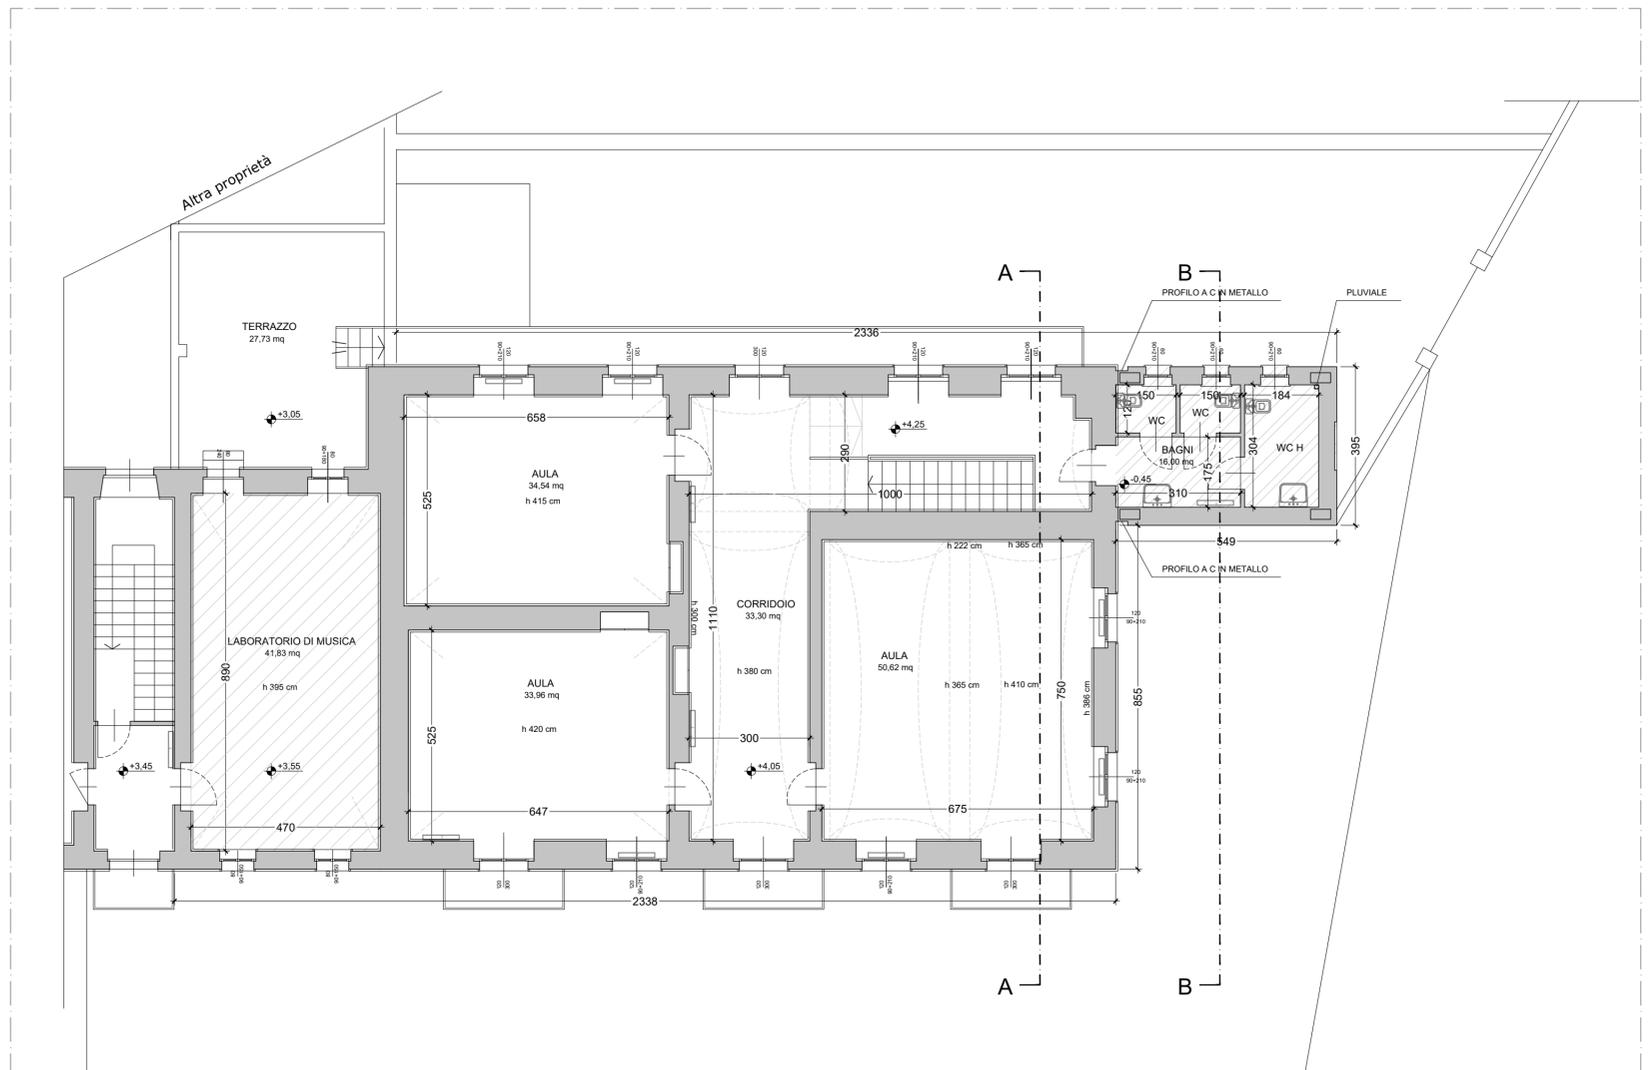

 Ampliamento superficie didattica
 (riconversione funzionale)

L'intervento del laboratorio di musica al piano primo è stato eseguito nel 2017 con il finanziamento di cui alla L.R. 6/2017 art. 14 – attuativo dell'intesa Governo-Regioni concernente il contributo alla finanza pubblica della Regioni a statuto ordinario per il 2017 e LR 18/84. L'investimento complessivo di € 66.500 di cui € 55.000 di contributo regionale a valere sull'avviso della direzione regionale del 21/04/2017

 Intervento di sostituzione