

REGIONE PIEMONTE PROVINCIA DI CUNEO  
**COMUNE DI LAGNASCO**



COMUNE di LAGNASCO  
 Piazza Umberto I nr. 2  
 12030 LAGNASCO (CN)

P.IVA 00568590046  
 C.F. 85000750043

PROGETTO ESECUTIVO  
 ai sensi del D.L.gs 50/2016 e dell'Art. 33 del D.P.R. 207/2010

**PROGETTO DI:  
 ADEGUAMENTO SISMICO,  
 SOSTITUZIONE EDILIZIA E  
 RICONVERSIONE  
 FUNZIONALE CON  
 RIQUALIFICAZIONE  
 ENERGETICA DELLA  
 SCUOLA PRIMARIA**

Indirizzo cantiere:  
 Piazza Umberto I nr. 13  
 12030 LAGNASCO (CN)  
 Catasto terreni: foglio 14, mappale 154

OGGETTO: Pianta piano terra - comparativa  
 Pianta piano primo - comparativa

SCALA: 1:100


DATA: 4 Ottobre 2021

TAVOLA  
**4<sup>a</sup>**  
 ter

LEGENDA COMPARATIVA:

- DEMOLIZIONI
- NUOVE COSTRUZIONI

PIANTA PIANO TERRA - COMPARATIVA

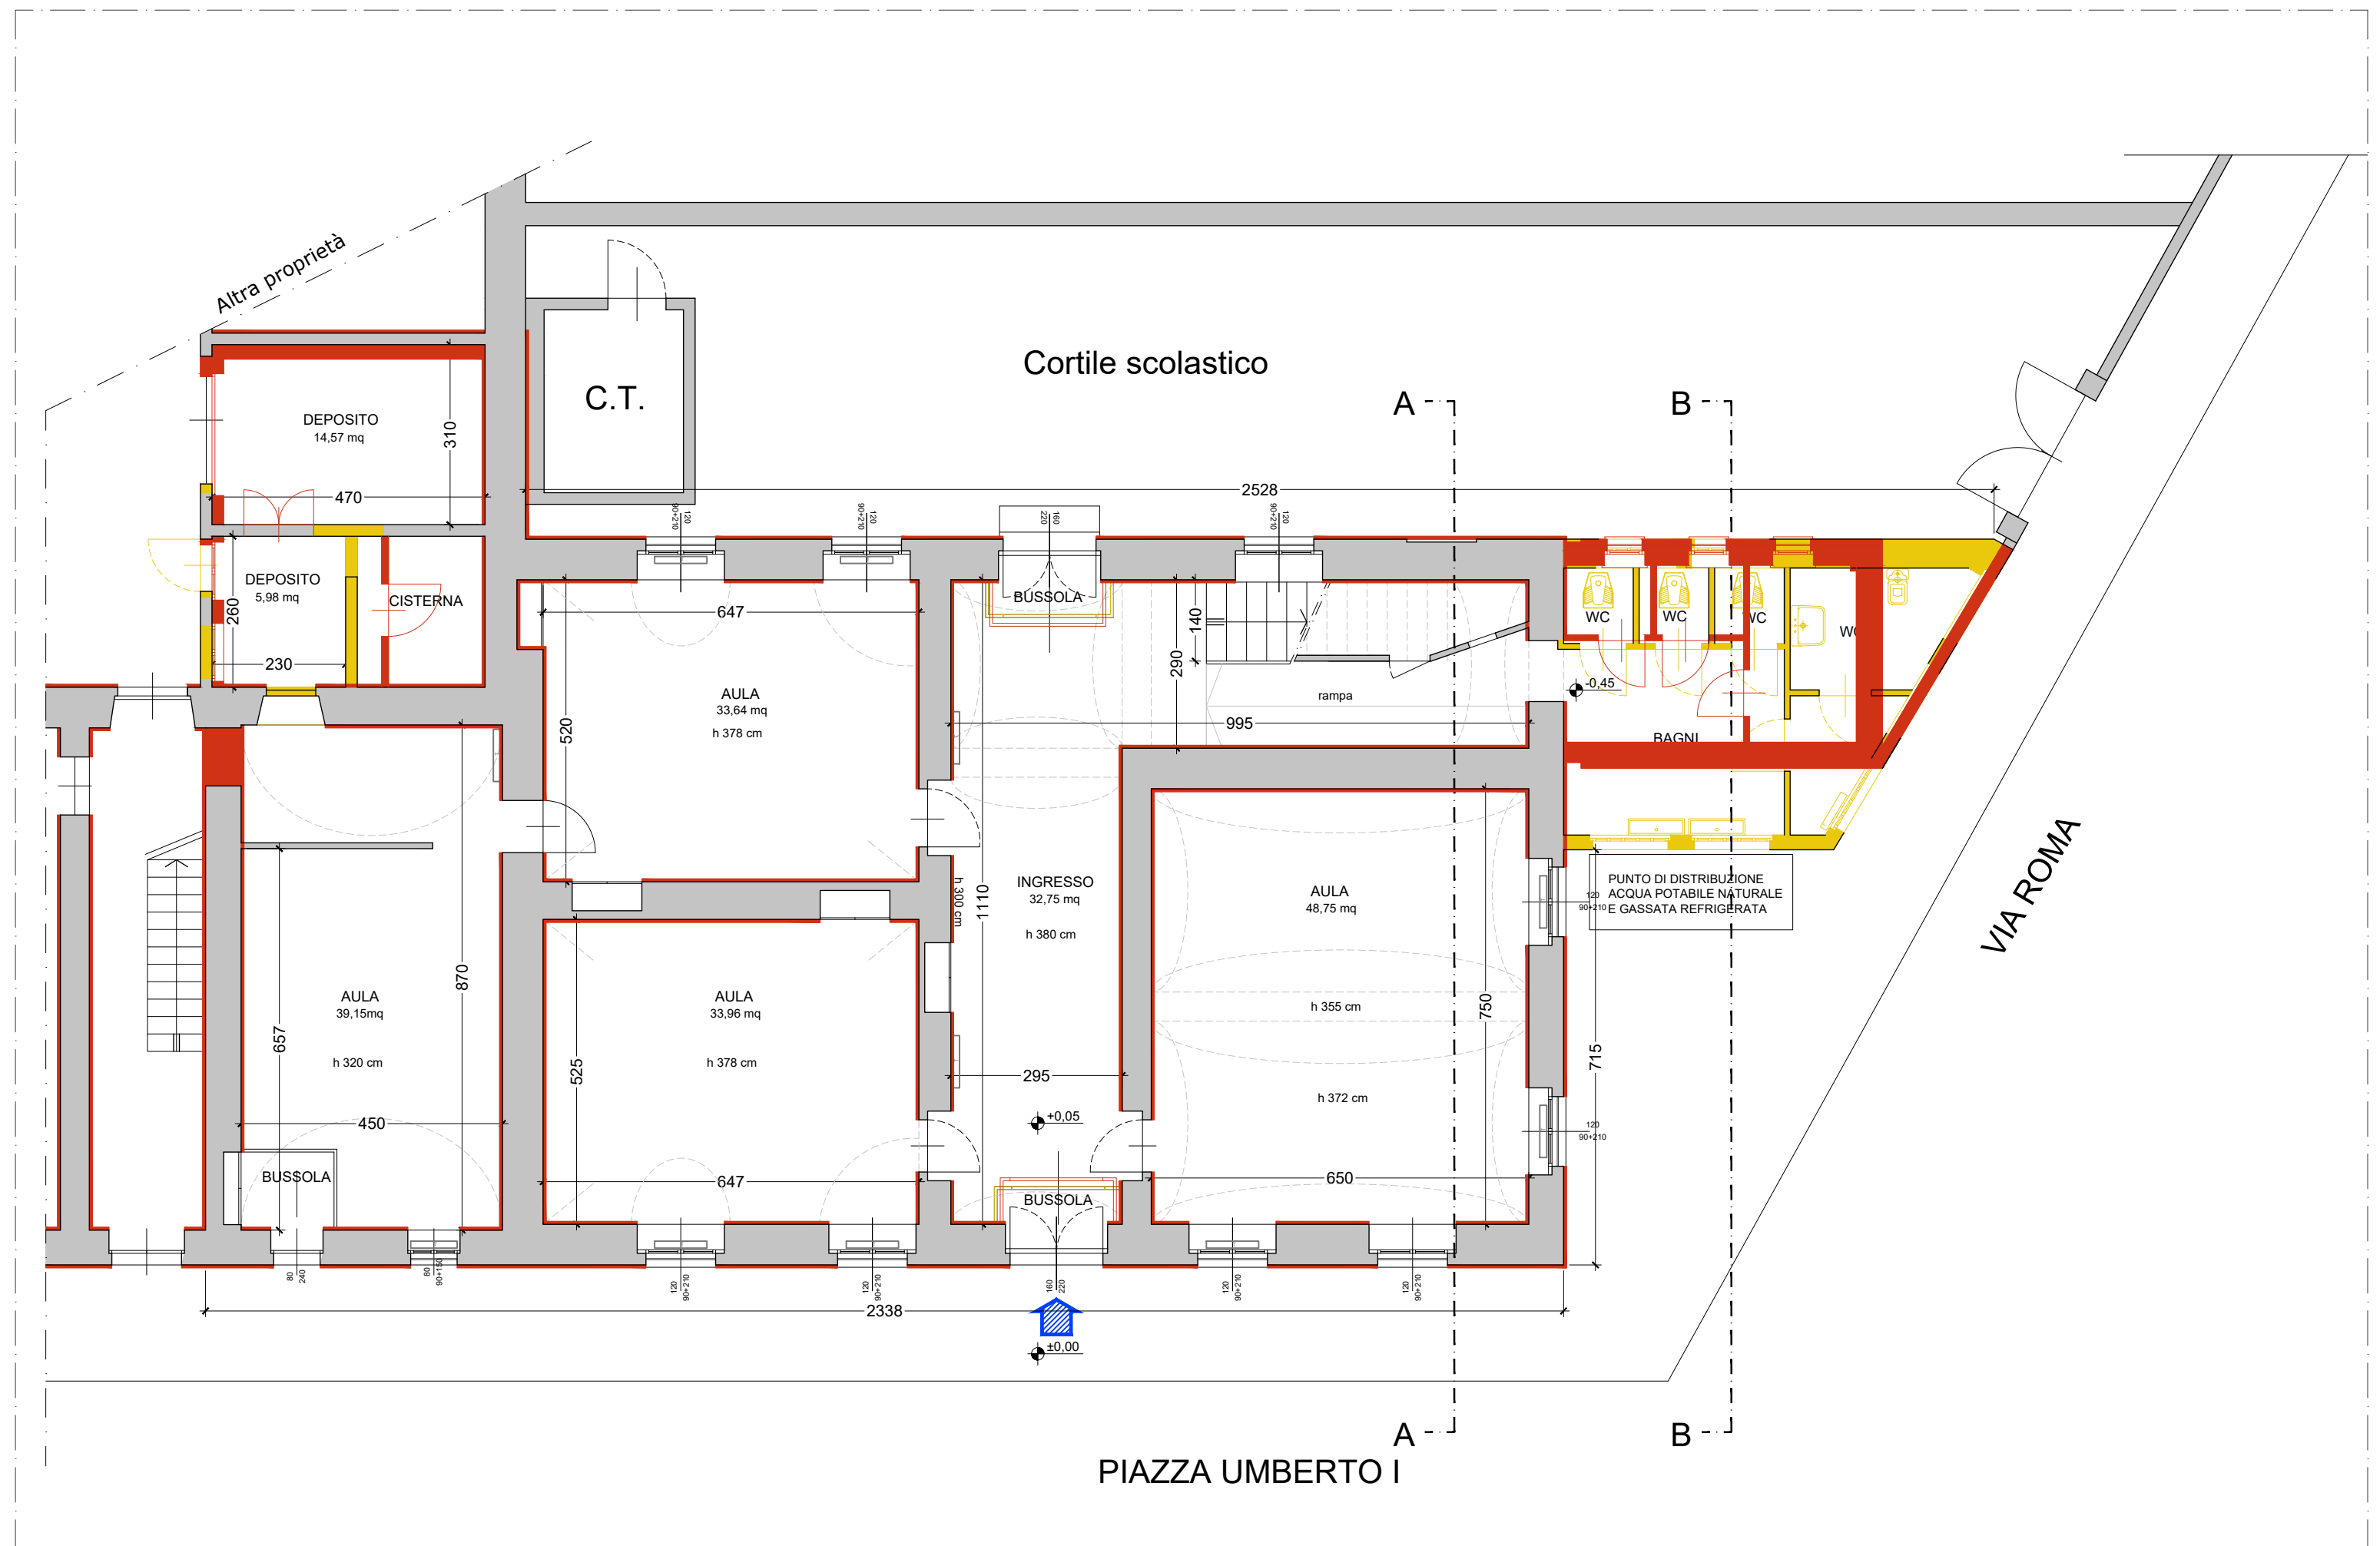

PIANTA PIANO PRIMO - COMPARATIVA

