



PROGETTO DI RIQUALIFICAZIONE DEGLI IMPIANTI SPORTIVI COMUNALI
Bando "Sport missione Comune 2019"

Progetto di ristrutturazione del bocciodromo comunale con trasformazione in palestra ed efficientamento energetico della struttura

PROGETTO ESECUTIVO

Committente **Comune di Lagnasco**
Piazza Umberto I n.2 - 12030 - Lagnasco (CN)

Indirizzo del cantiere **Lagnasco (CN)**
Via Luigi Dalmazzo s.n.

Progettisti **EQ** INGENGERIA
Coordinamento Generale Progetto
Progetto Impianti Meccanici
Direzione Lavori
Ing. Massimo GHIBAUDO
Via Dronero n.13/a - 12022 - Busca (CN)

FTI
Progetto Architettonico
Coordinamento Sicurezza (CSP e CSE)
Arch. Alessandro MELLANO
Corso Nizza n.42 - 12100 - Cuneo

NOV AC
Progetto Strutturale
Ing. Roberto ACCASTELLI
Studio Tecnico Associato NOV.AC
Via Cuneo n.21 - 12033 - Moretta (CN)


Studio Giolitti
Progetto Impianti Elettrici e Speciali
P.I. Flavio Michele GIOLITTI
Via Europa n.7 - 12039 - Verzuolo (CN)

Geologo
Geol. Eraldo VIADA
Strada Tetto Chiappello n.21/D - 12027 - Robilante (CN)


Tavola n. **4i**

Elaborato **Sezioni - PROGETTO**
scala 1:100


Data **febbraio 2021**

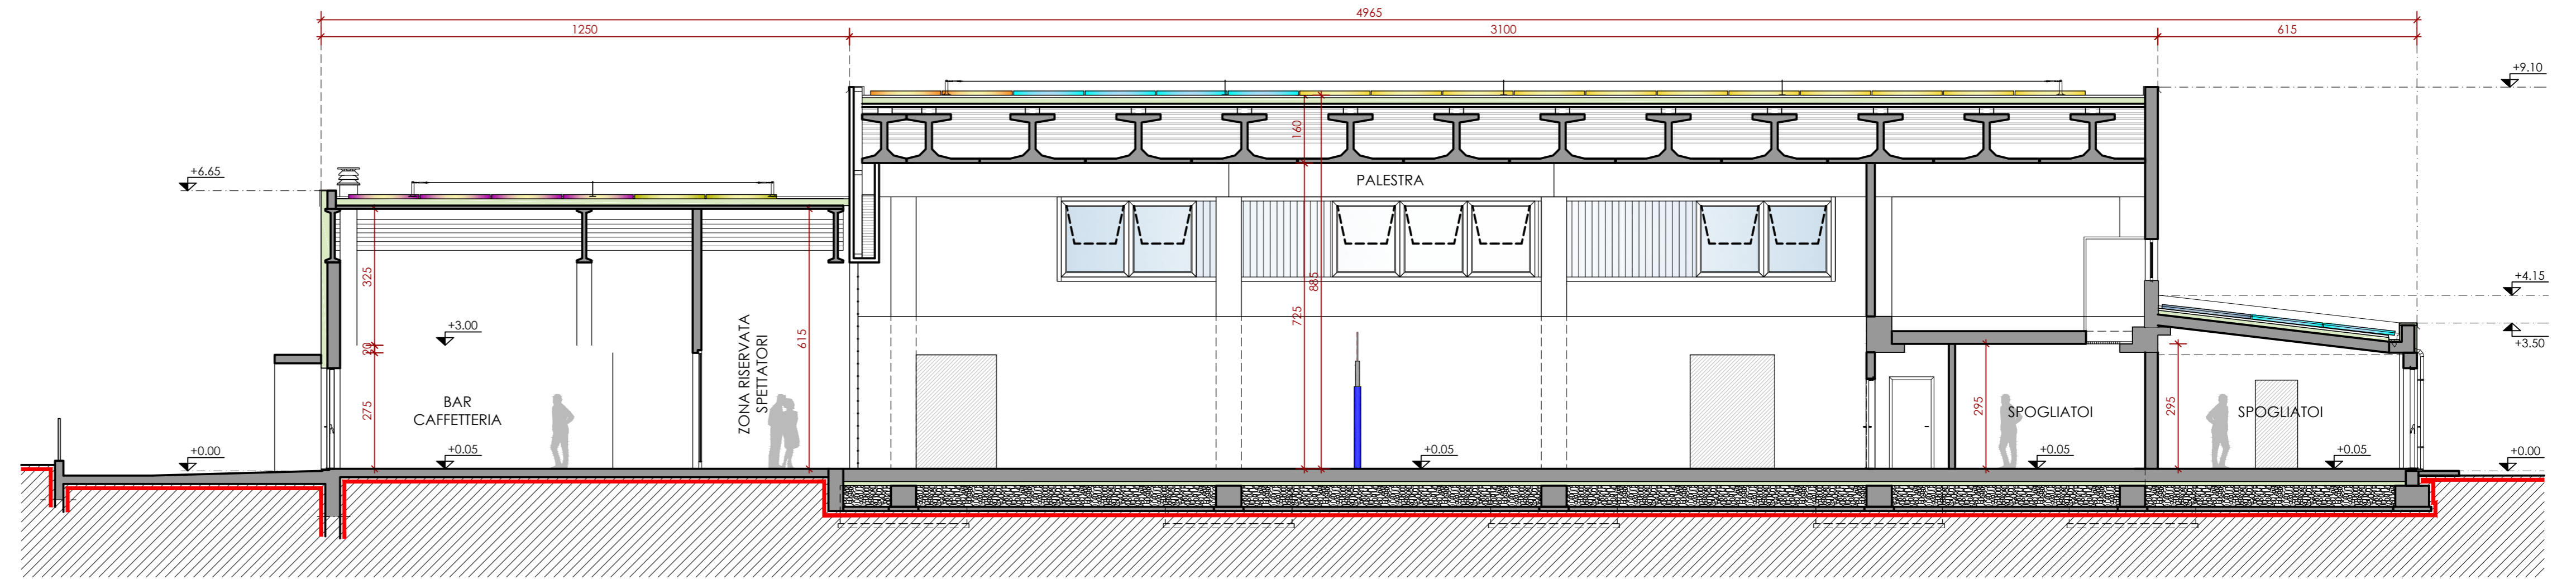

Sezione LONGITUDINALE B/B

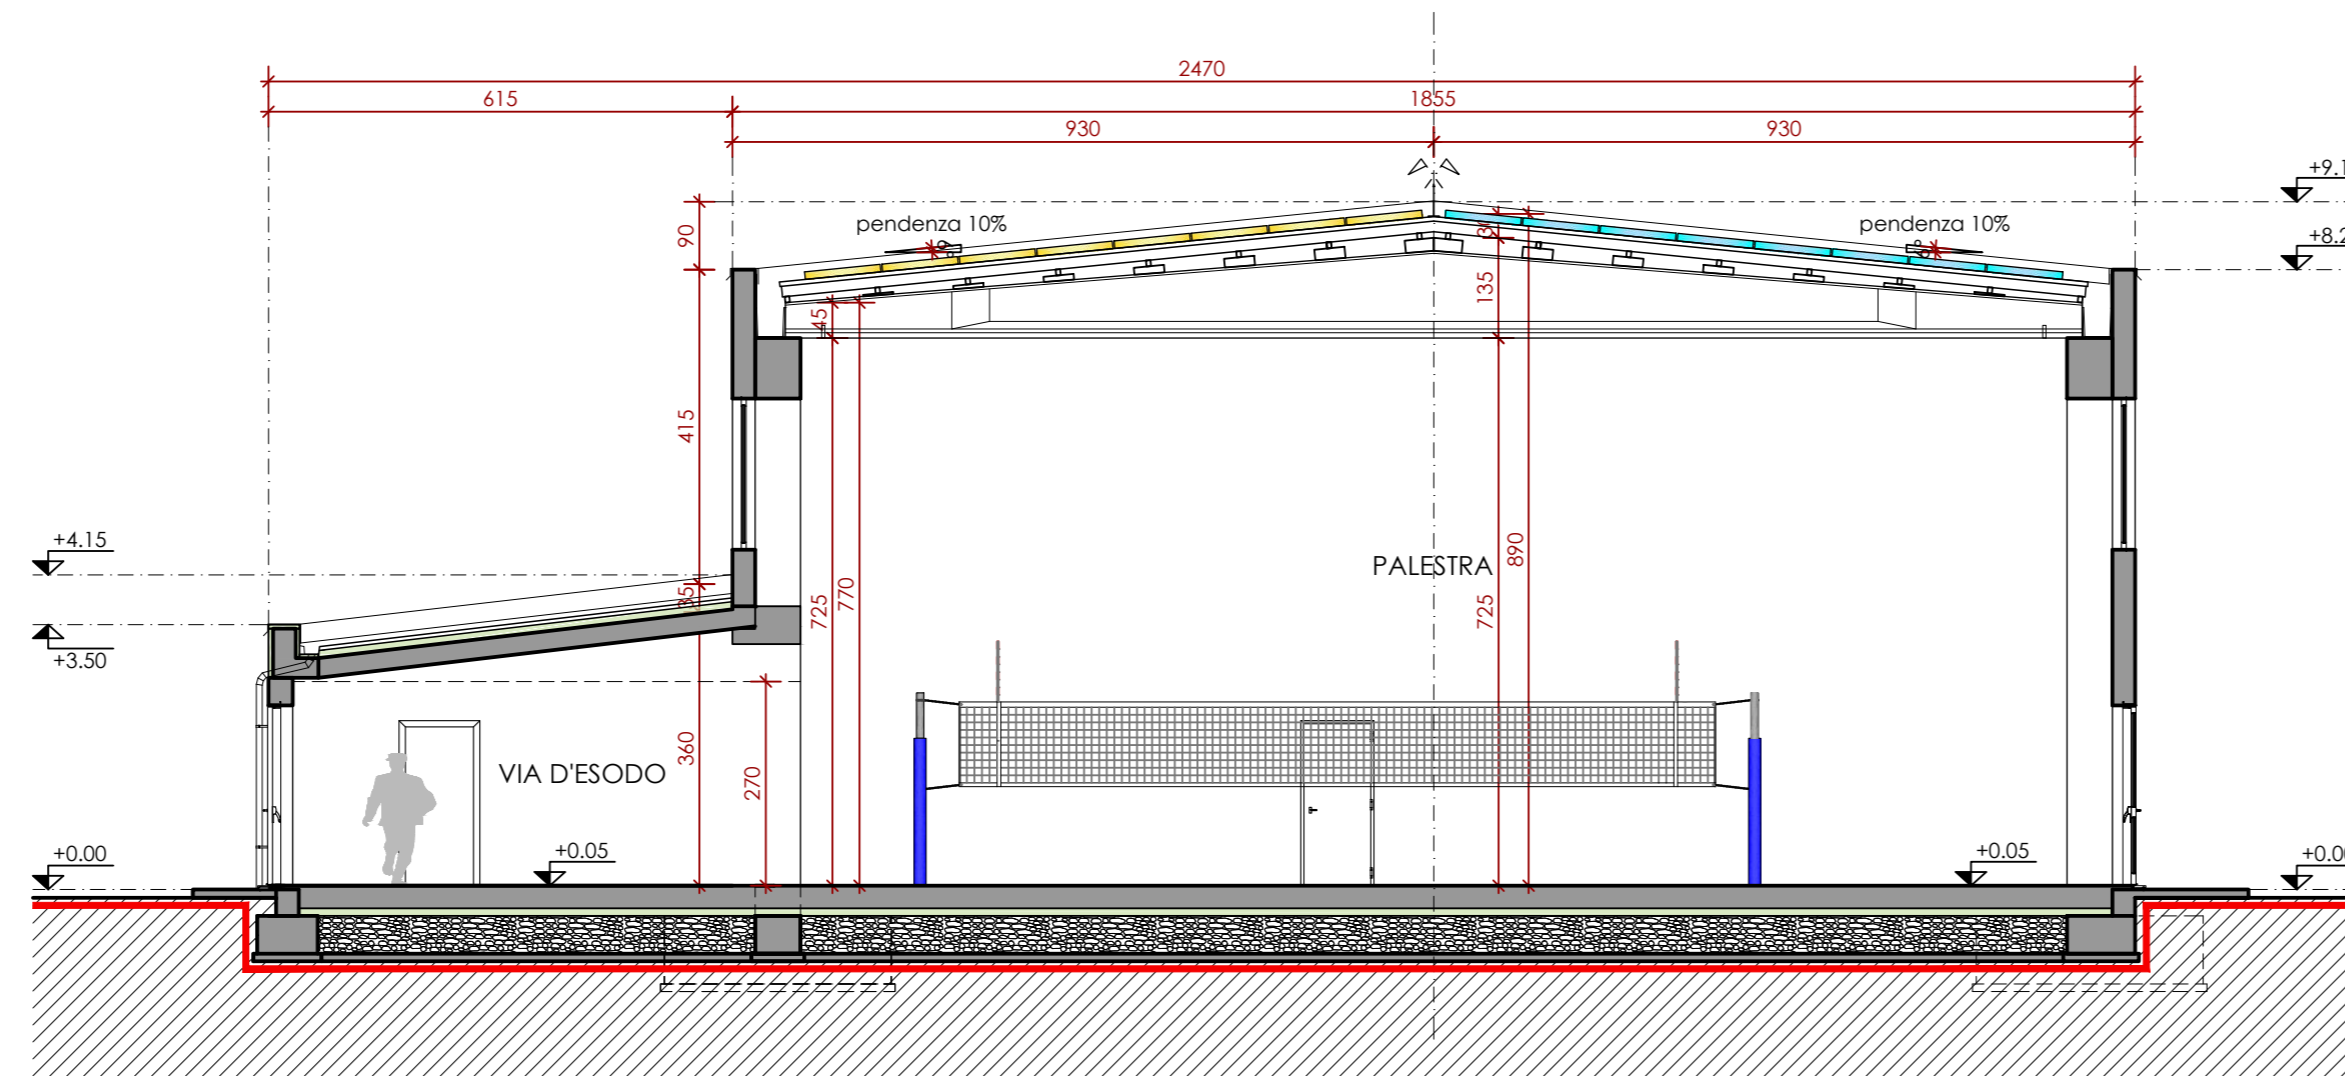

Sezione TRASVERSALE A/A

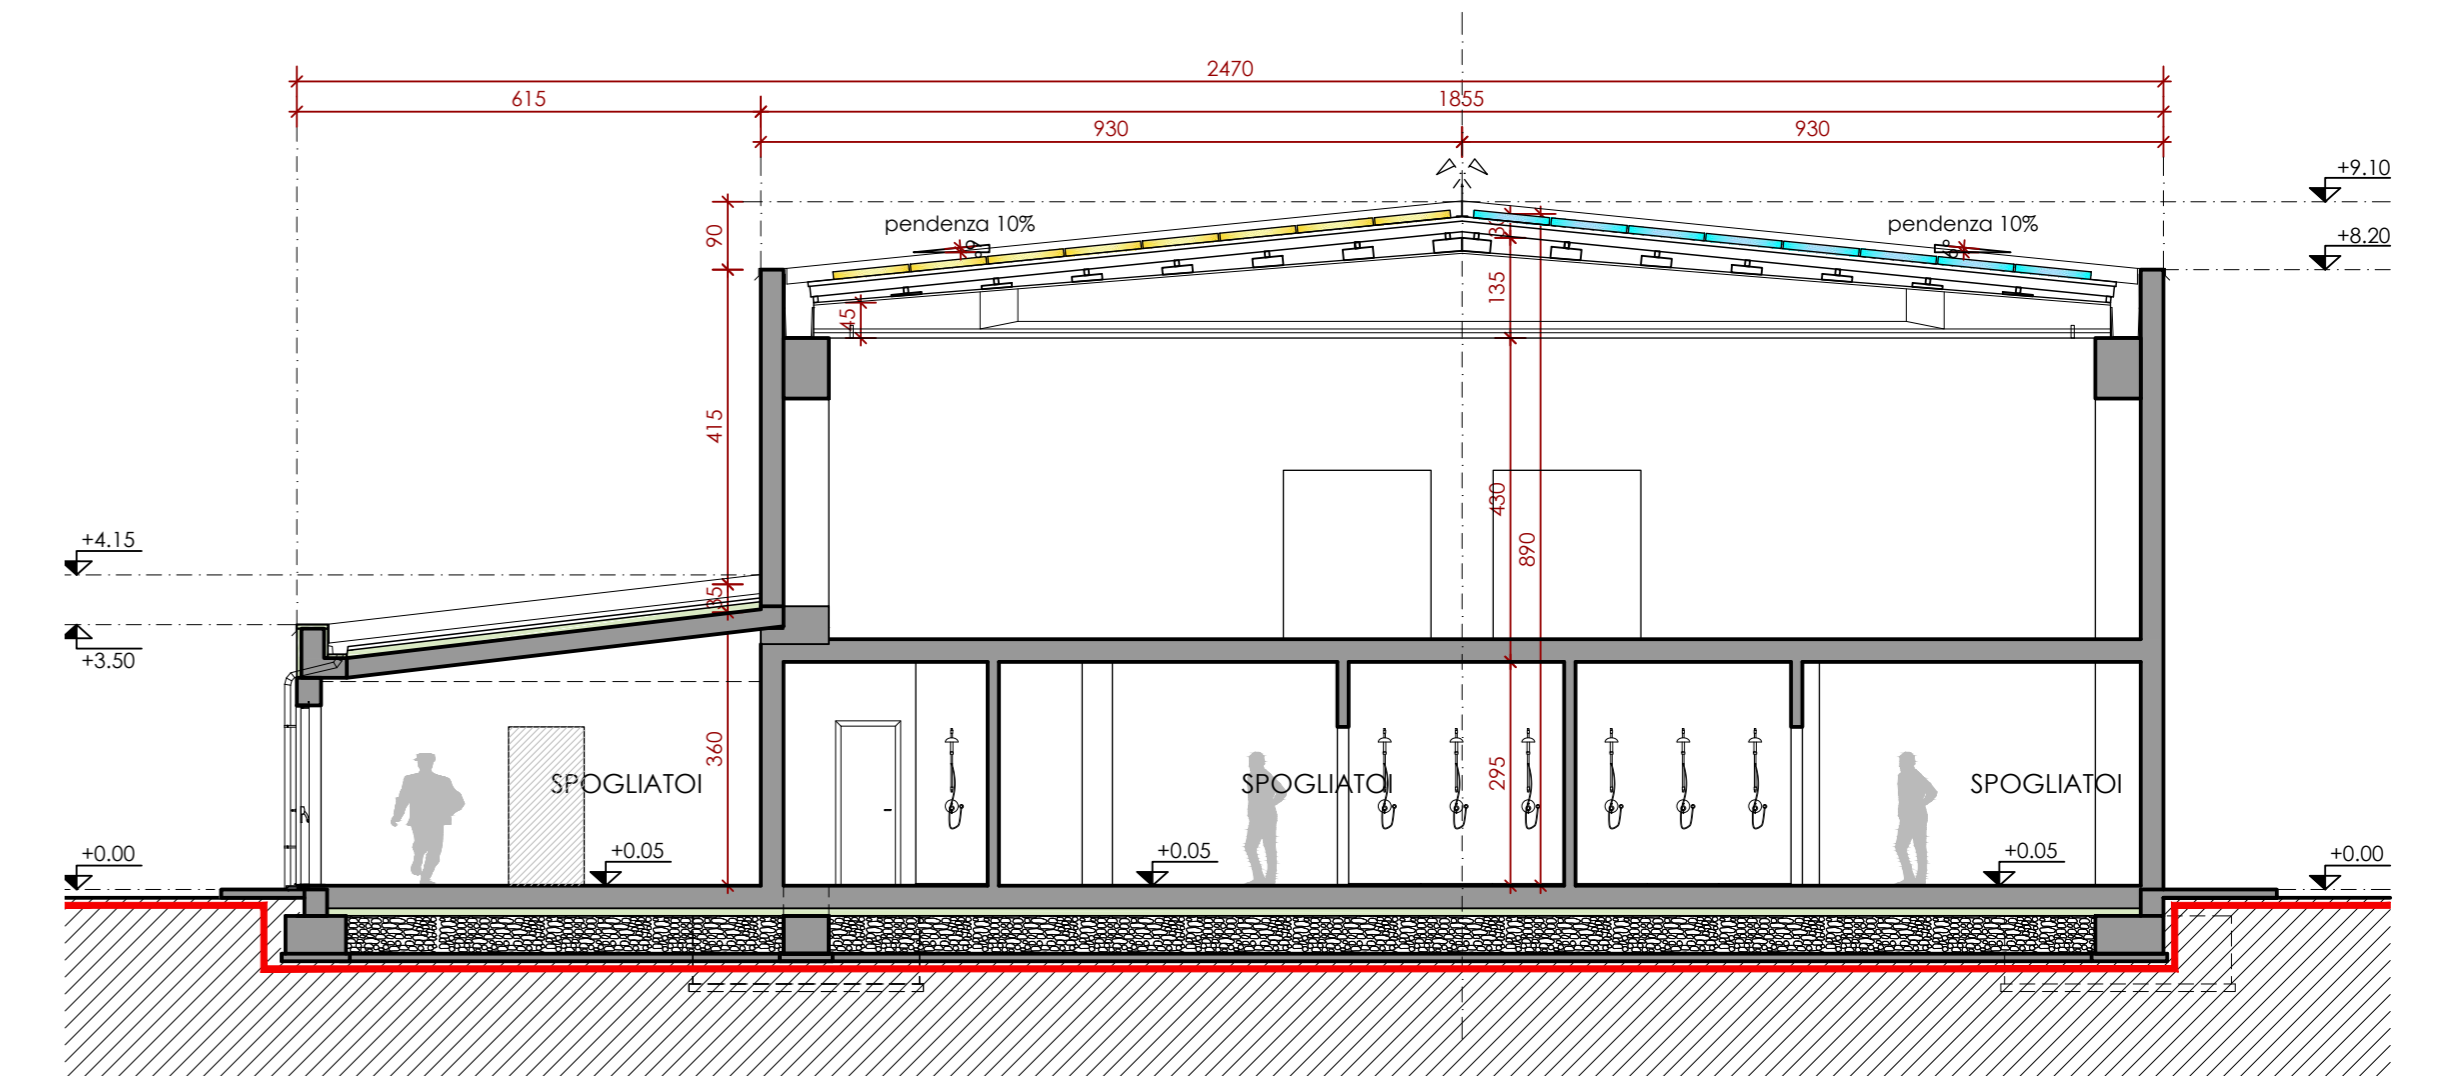

Sezione TRASVERSALE C/C