



**PROGETTO DI RIQUALIFICAZIONE DEGLI IMPIANTI SPORTIVI COMUNALI**  
Bando "Sport missione Comune 2019"

*Progetto di ristrutturazione del bocciodromo comunale con trasformazione in palestra ed efficientamento energetico della struttura*

**PROGETTO ESECUTIVO**

Committente **Comune di Lagnasco**  
Piazza Umberto I n.2 - 12030 - Lagnasco (CN)

Indirizzo del cantiere **Lagnasco (CN)**  
Via Luigi Dalmazzo s.n.

Progettisti **EQ** *Coordinamento Generale Progetto*  
*Progetto Impianti Meccanici*  
*Direzione Lavori*  
**Ing. Massimo GHIBAUDO**  
**EQ INGEGNERIA**  
Via Dronero n.13/a - 12022 - Busca (CN)

**ATI** *Progetto Architettonico*  
*Coordinamento Sicurezza (CSP e CSE)*  
**Arch. Alessandro MELLANO**  
Corso Nizza n.42 - 12100 - Cuneo

**NOV AC** *Progetto Strutturale*  
**Ing. Roberto ACCASTELLI**  
**Studio Tecnico Associato NOV.AC**  
Via Cuneo n.21 - 12033 - Moretta (CN)

**Studio Giolitti** *Progetto Impianti Elettrici e Speciali*  
**P.I. Flavio Michele GIOLITTI**  
Via Europa n.7 - 12039 - Verzuolo (CN)

*Geologo*  
**Geol. Eraldo VIADA**  
Strada Tetto Chiappello n.21/D - 12027 - Robilante (CN)

Tavola n. **4n**


Elaborato **Prospetti- COMPARAZIONE**

scala 1:100


Data **febbraio 2021**

**LEGENDA**


- DEMOLIZIONI E SCAVI
- NUOVE COSTRUZIONI E RINTERRI

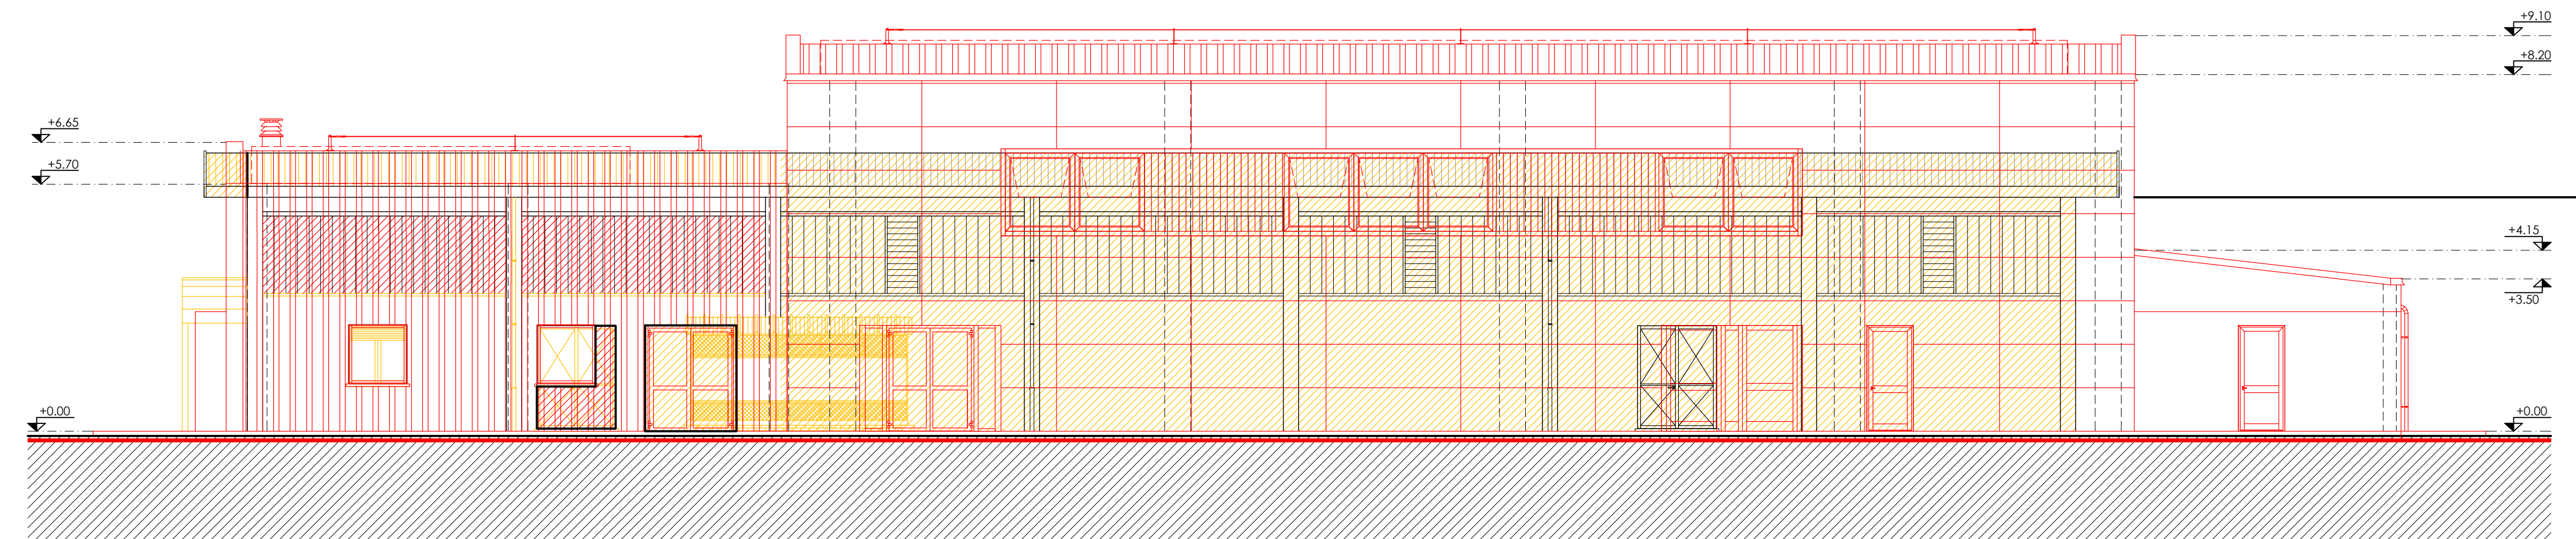


Prospetto OVEST

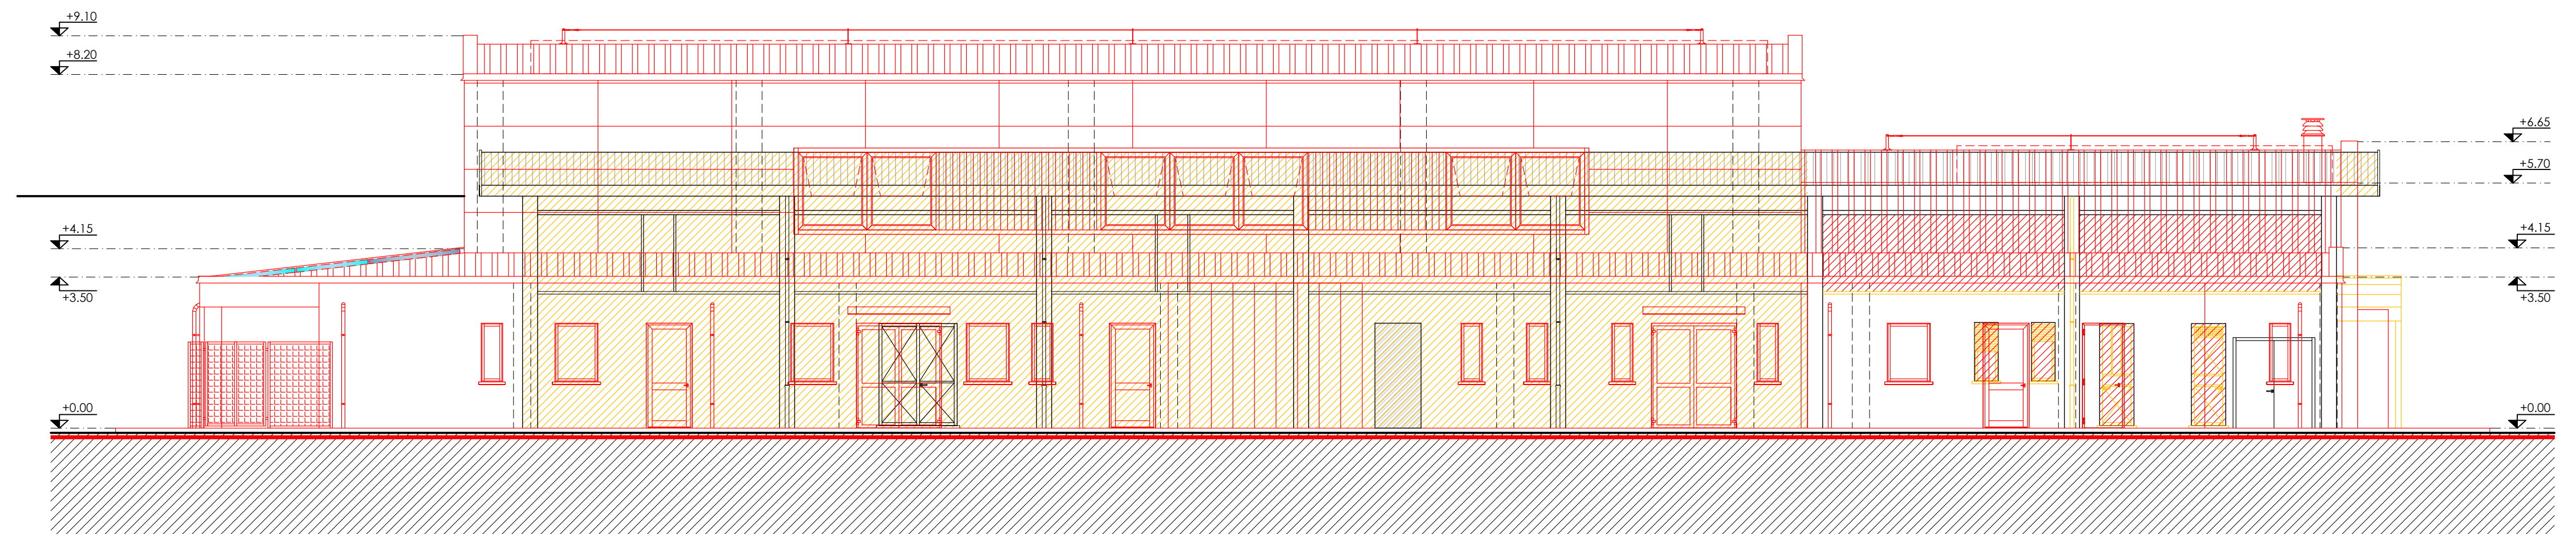

Prospetto EST

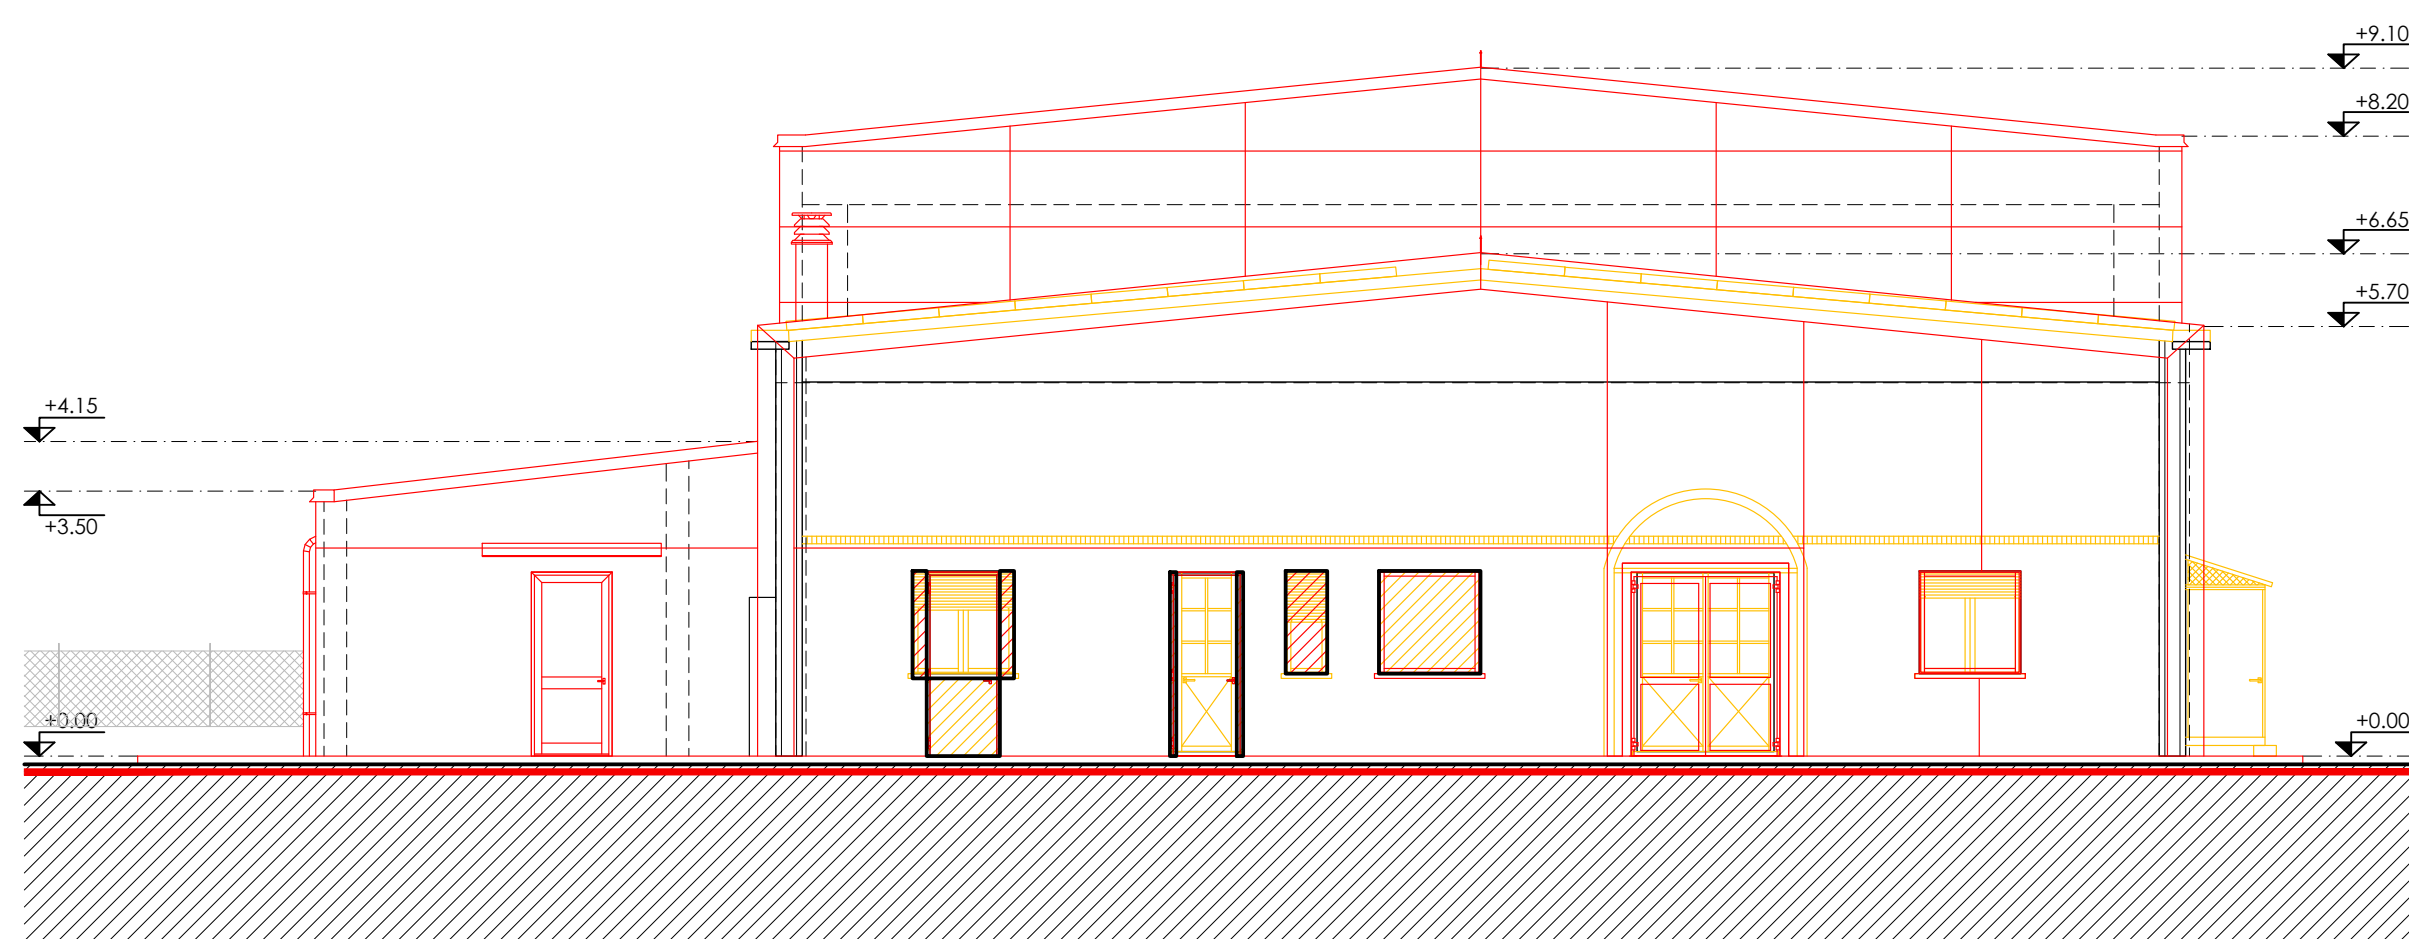

Prospetto NORD

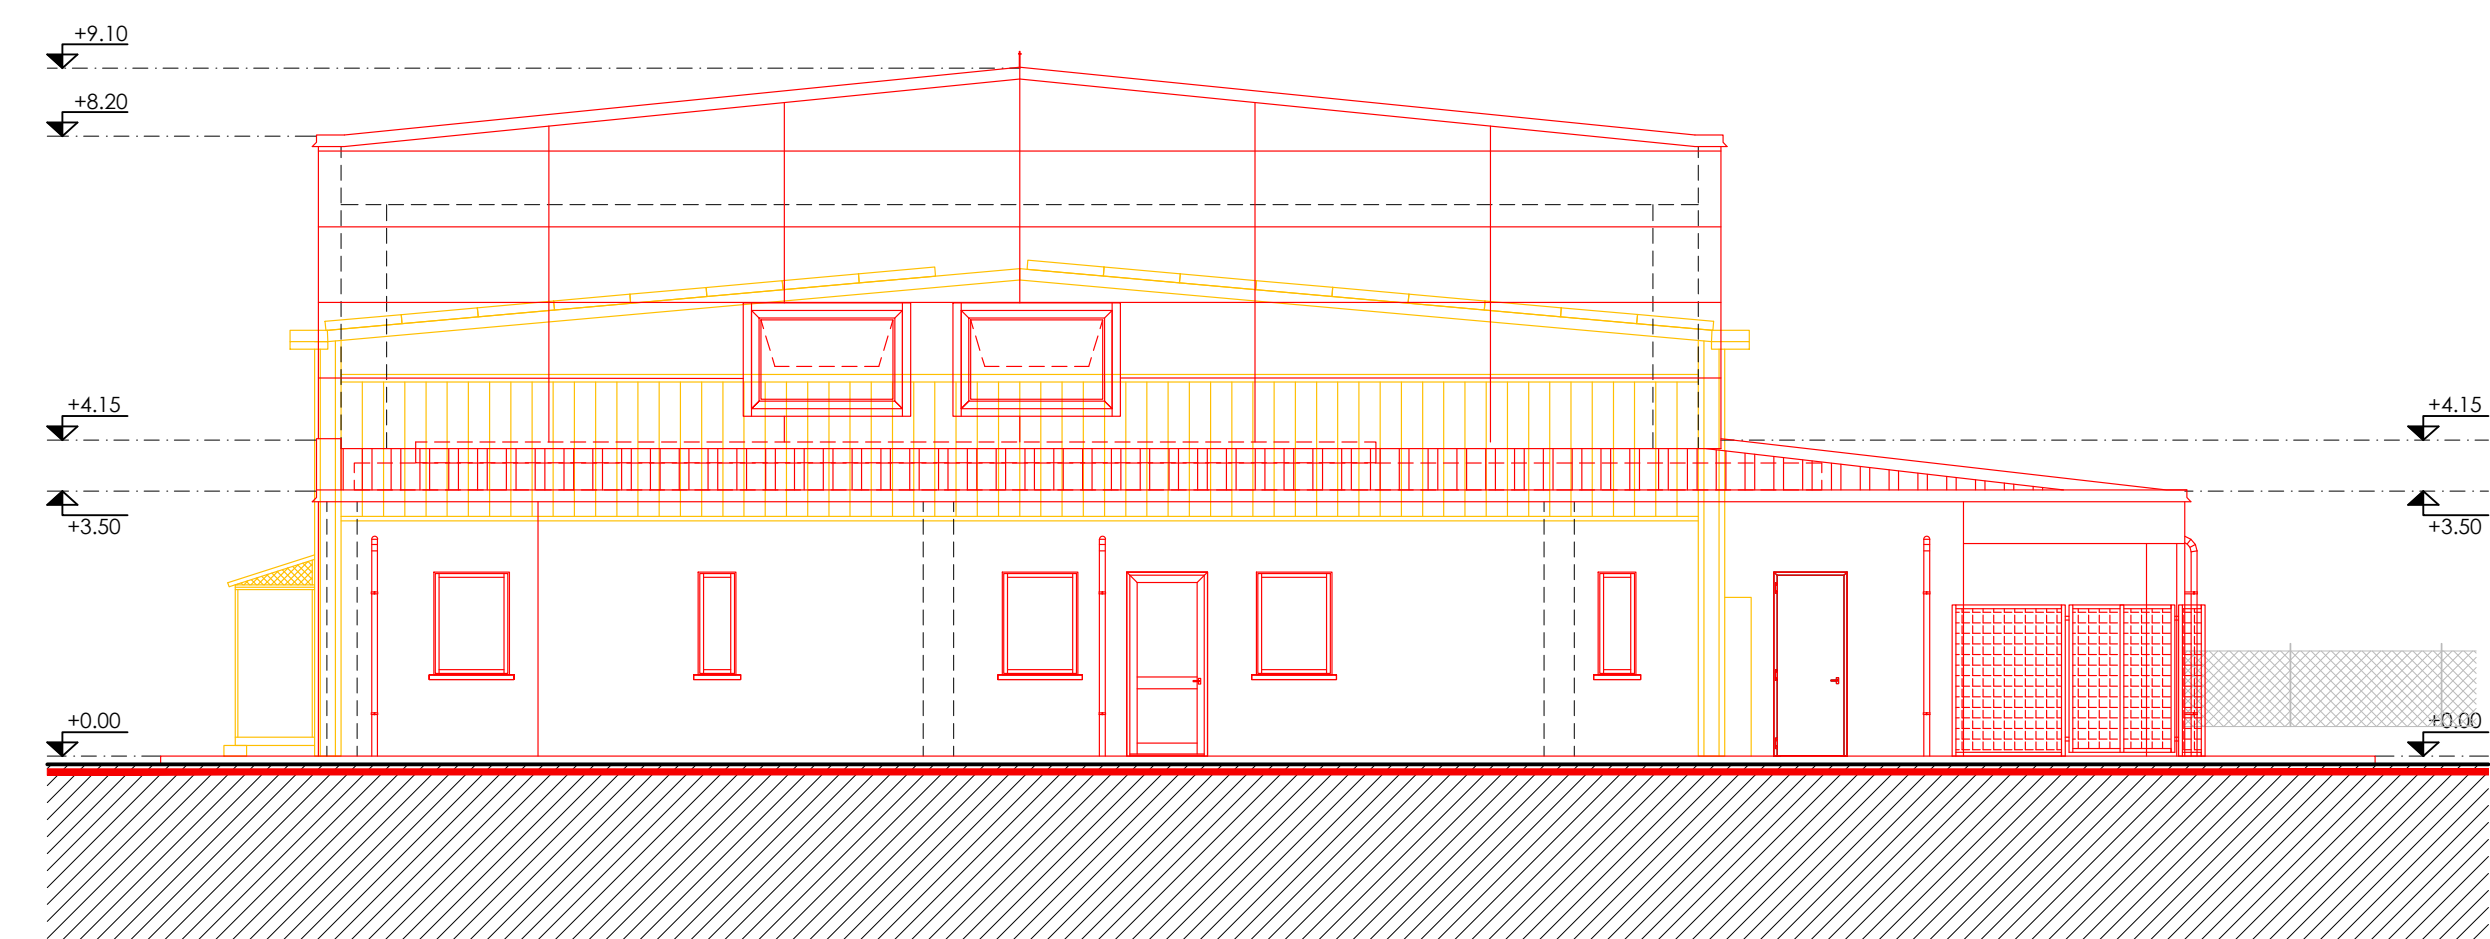

Prospetto SUD