

REGIONE PIEMONTE PROVINCIA DI CUNEO
COMUNE DI LAGNASCO

RICHIEDENTE:



COMUNE di LAGNASCO
 Piazza Umberto I n. 2
 12030 LAGNASCO (CN)
 P.IVA 00568590046
 C.F. 85000750043

PROGETTO ESECUTIVO
 ai sensi del D.Lgs 50/2016 e dell'Art. 33 del D.P.R. 207/2010

**PROGETTO DI:
 ADEGUAMENTO SISMICO,
 SOSTITUZIONE EDILIZIA E
 RICONVERSIONE
 FUNZIONALE CON
 RIQUALIFICAZIONE
 ENERGETICA DELLA
 SCUOLA PRIMARIA**

Indirizzo cantiere:
 Piazza Umberto I n. 13
 12030 LAGNASCO (CN)
 Catasto terreni: foglio 14, mappale 154

PROGETTISTA:



Via Donaudi, 35
 12037 SALUZZO (CN)

tel. 0175.063733
 cell. 335.6020711
 P.IVA. 03854480047
 architettogilroberto@gmail.com


OGGETTO: Prospetti - progetto
 Sezioni - progetto

SCALA: 1:100


DATA: 4 Ottobre 2021

TAVOLA
3^b
 ter

PROSPETTO ANTERIORE - PROGETTO

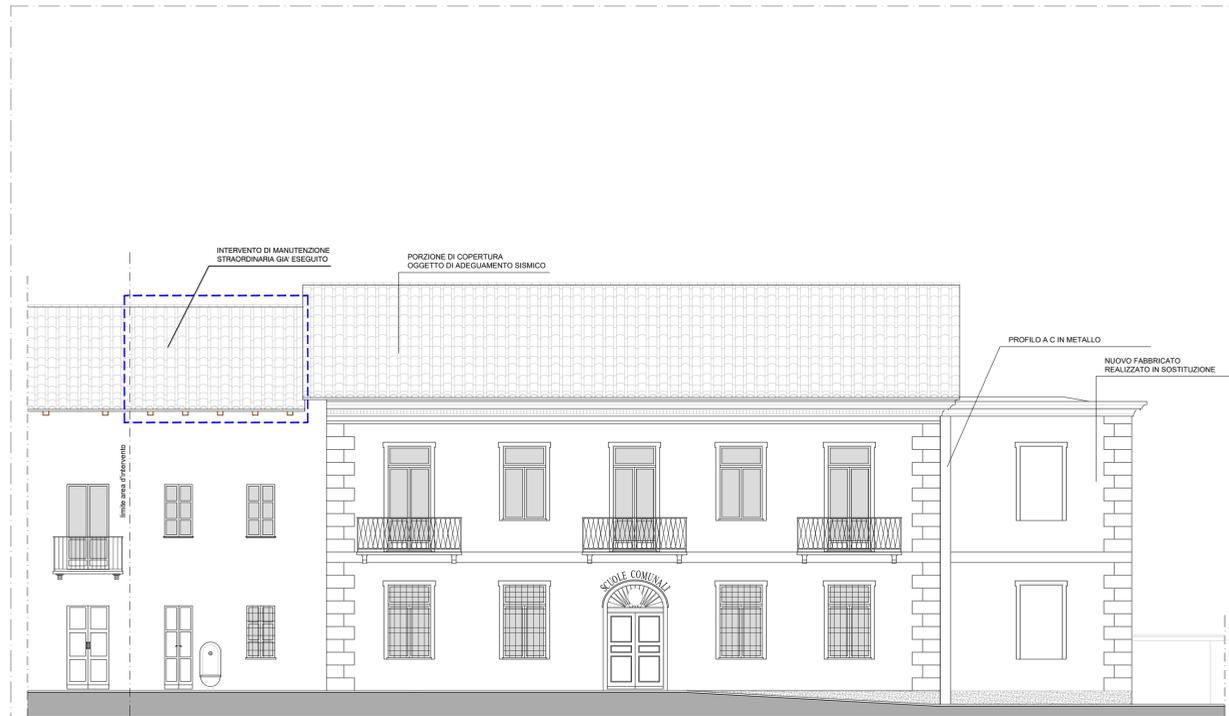

PROSPETTO LATERALE - PROGETTO

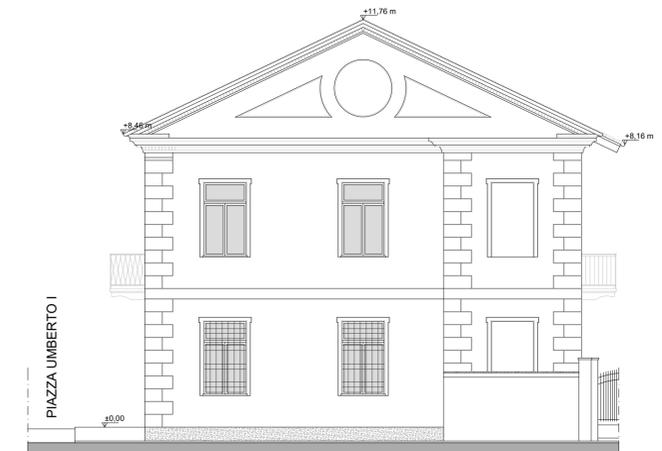


Lavori di manutenzione straordinaria del manto di copertura dell'intero fabbricato attiguo quello scolastico (e che interessa la pozione sopra l'attuale aula di musica) è stato eseguito nell'estate 2020, interamente con risorse comunali; quest'ultimo è consistito nella sostituzione completa del manto di copertura e della piccola/media orditura in legno.

PROSPETTO POSTERIORE - PROGETTO



SEZIONE AA - PROGETTO

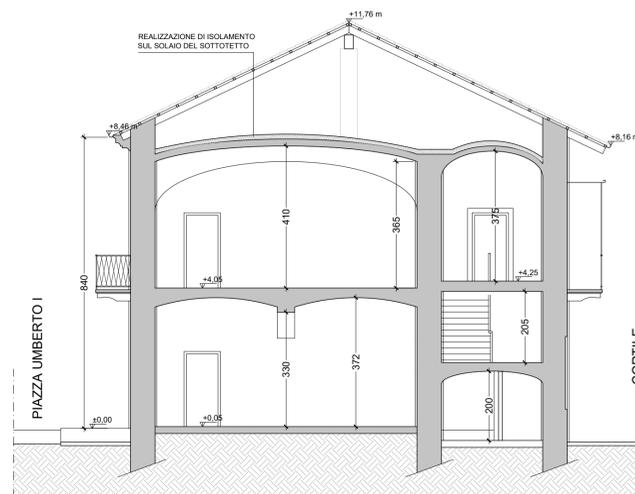

SEZIONE BB - PROGETTO

