

REGIONE PIEMONTE PROVINCIA DI CUNEO
COMUNE DI LAGNASCO

RICHIEDENTE:



COMUNE di LAGNASCO
 Piazza Umberto I nr. 2
 12030 LAGNASCO (CN)

P.IVA 00568590046
 C.F. 85000750043

PROGETTO ESECUTIVO
 ai sensi del D.Lgs 50/2016 e dell'Art. 33 del D.P.R. 207/2010

**PROGETTO DI:
 ADEGUAMENTO SISMICO,
 SOSTITUZIONE EDILIZIA E
 RICONVERSIONE
 FUNZIONALE CON
 RIQUALIFICAZIONE
 ENERGETICA DELLA
 SCUOLA PRIMARIA**

Indirizzo cantiere:
 Piazza Umberto I nr. 13
 12030 LAGNASCO (CN)
 Catasto terreni: foglio 14, mappale 154

OGGETTO: Prospetti - comparativa
 Sezioni - comparativa

SCALA: 1:100
 DATA: 4 Ottobre 2021

TAVOLA
4b
 ter

PROGETTISTA:



Via Donaudi, 35
 12037 SALUZZO (CN)

tel. 0175.063733
 cell. 335.6020711
 P.IVA. 03854480047
 architettogiliroberto@gmail.com

PROSPETTO ANTERIORE - COMPARATIVA




PROSPETTO LATERALE - COMPARATIVA



PROSPETTO POSTERIORE - COMPARATIVA



SEZIONE AA - COMPARATIVA

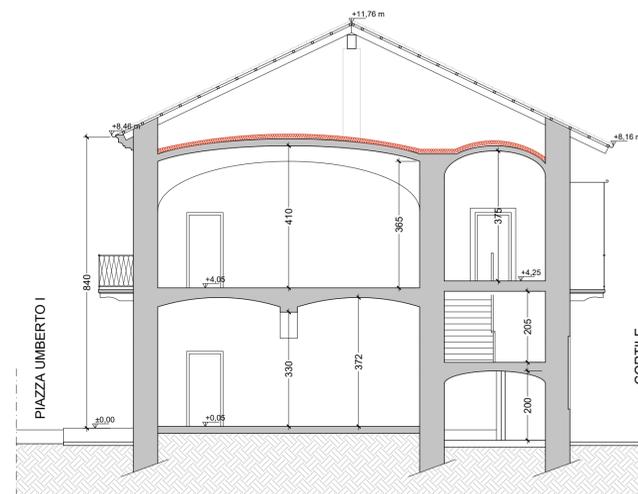

SEZIONE BB - COMPARATIVA



LEGENDA COMPARATIVA:

— DEMOLIZIONI — NUOVE COSTRUZIONI