

REGIONE PIEMONTE PROVINCIA DI CUNEO  
**COMUNE DI LAGNASCO**

PROGETTISTA:



Via Donaudi, 35  
 12037 SALUZZO (CN)

tel. 0175.063733  
 cell. 335.6020711  
 P.IVA: 03854480047  
 architettogiljroberto@gmail.com

RICHIEDENTE:



COMUNE di LAGNASCO  
 Piazza Umberto I nr. 2  
 12030 LAGNASCO (CN)

P.IVA 00568590046  
 C.F. 85000750043

PROGETTO ESECUTIVO  
 ai sensi del D.L.gs 50/2016 e dell'Art. 33 del D.P.R. 207/2010

**PROGETTO DI:  
 ADEGUAMENTO SISMICO,  
 SOSTITUZIONE EDILIZIA E  
 RICONVERSIONE  
 FUNZIONALE CON  
 RIQUALIFICAZIONE  
 ENERGETICA DELLA  
 SCUOLA PRIMARIA**

Indirizzo cantiere:  
 Piazza Umberto I nr. 13  
 12030 LAGNASCO (CN)  
 Catasto terreni: foglio 14, mappale 154

OGGETTO: Particolari costruttivi


SCALA: 1:20

DATA: 4 Ottobre 2021


TAVOLA

**5**


PARTICOLARE PROFILATO A "C"

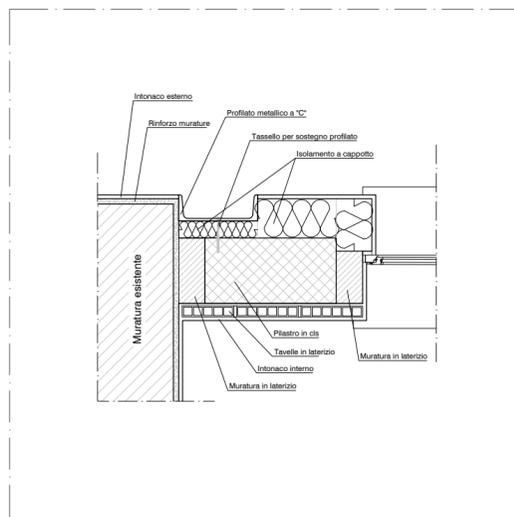


PARTICOLARE TRAMEZZO INTERNO

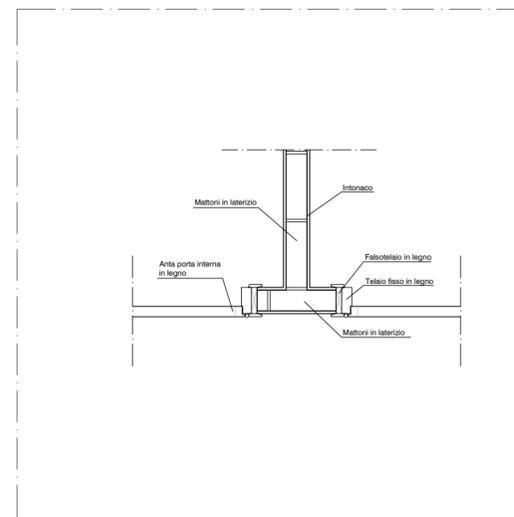


PARTICOLARE BUGNATO

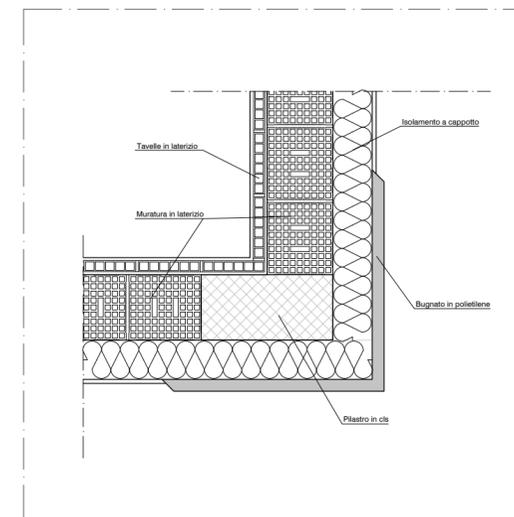

PARTICOLARE BUGNATO

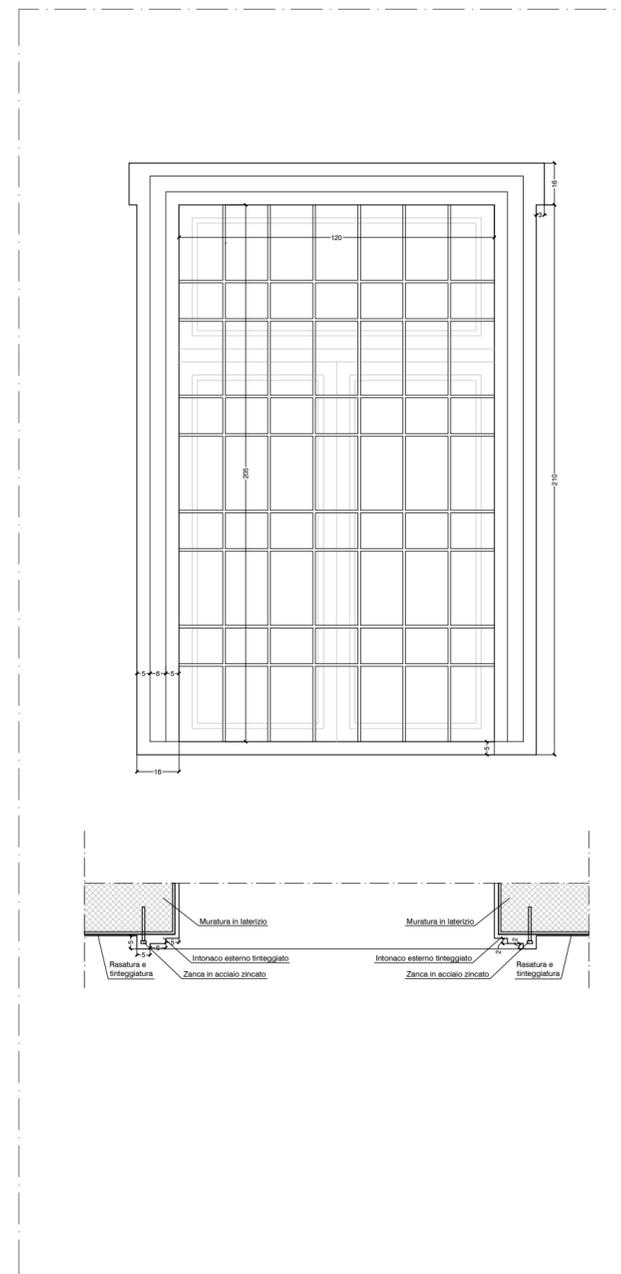

PARTICOLARE COPERTURA

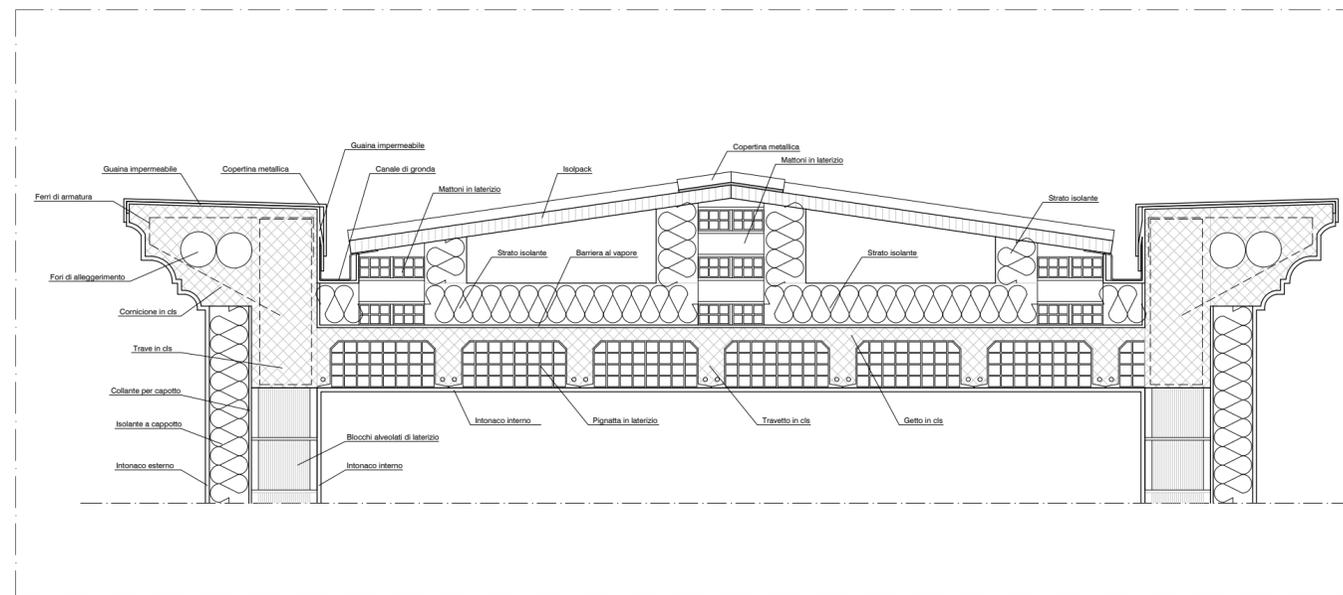

PARTICOLARE CORNICIONE

