
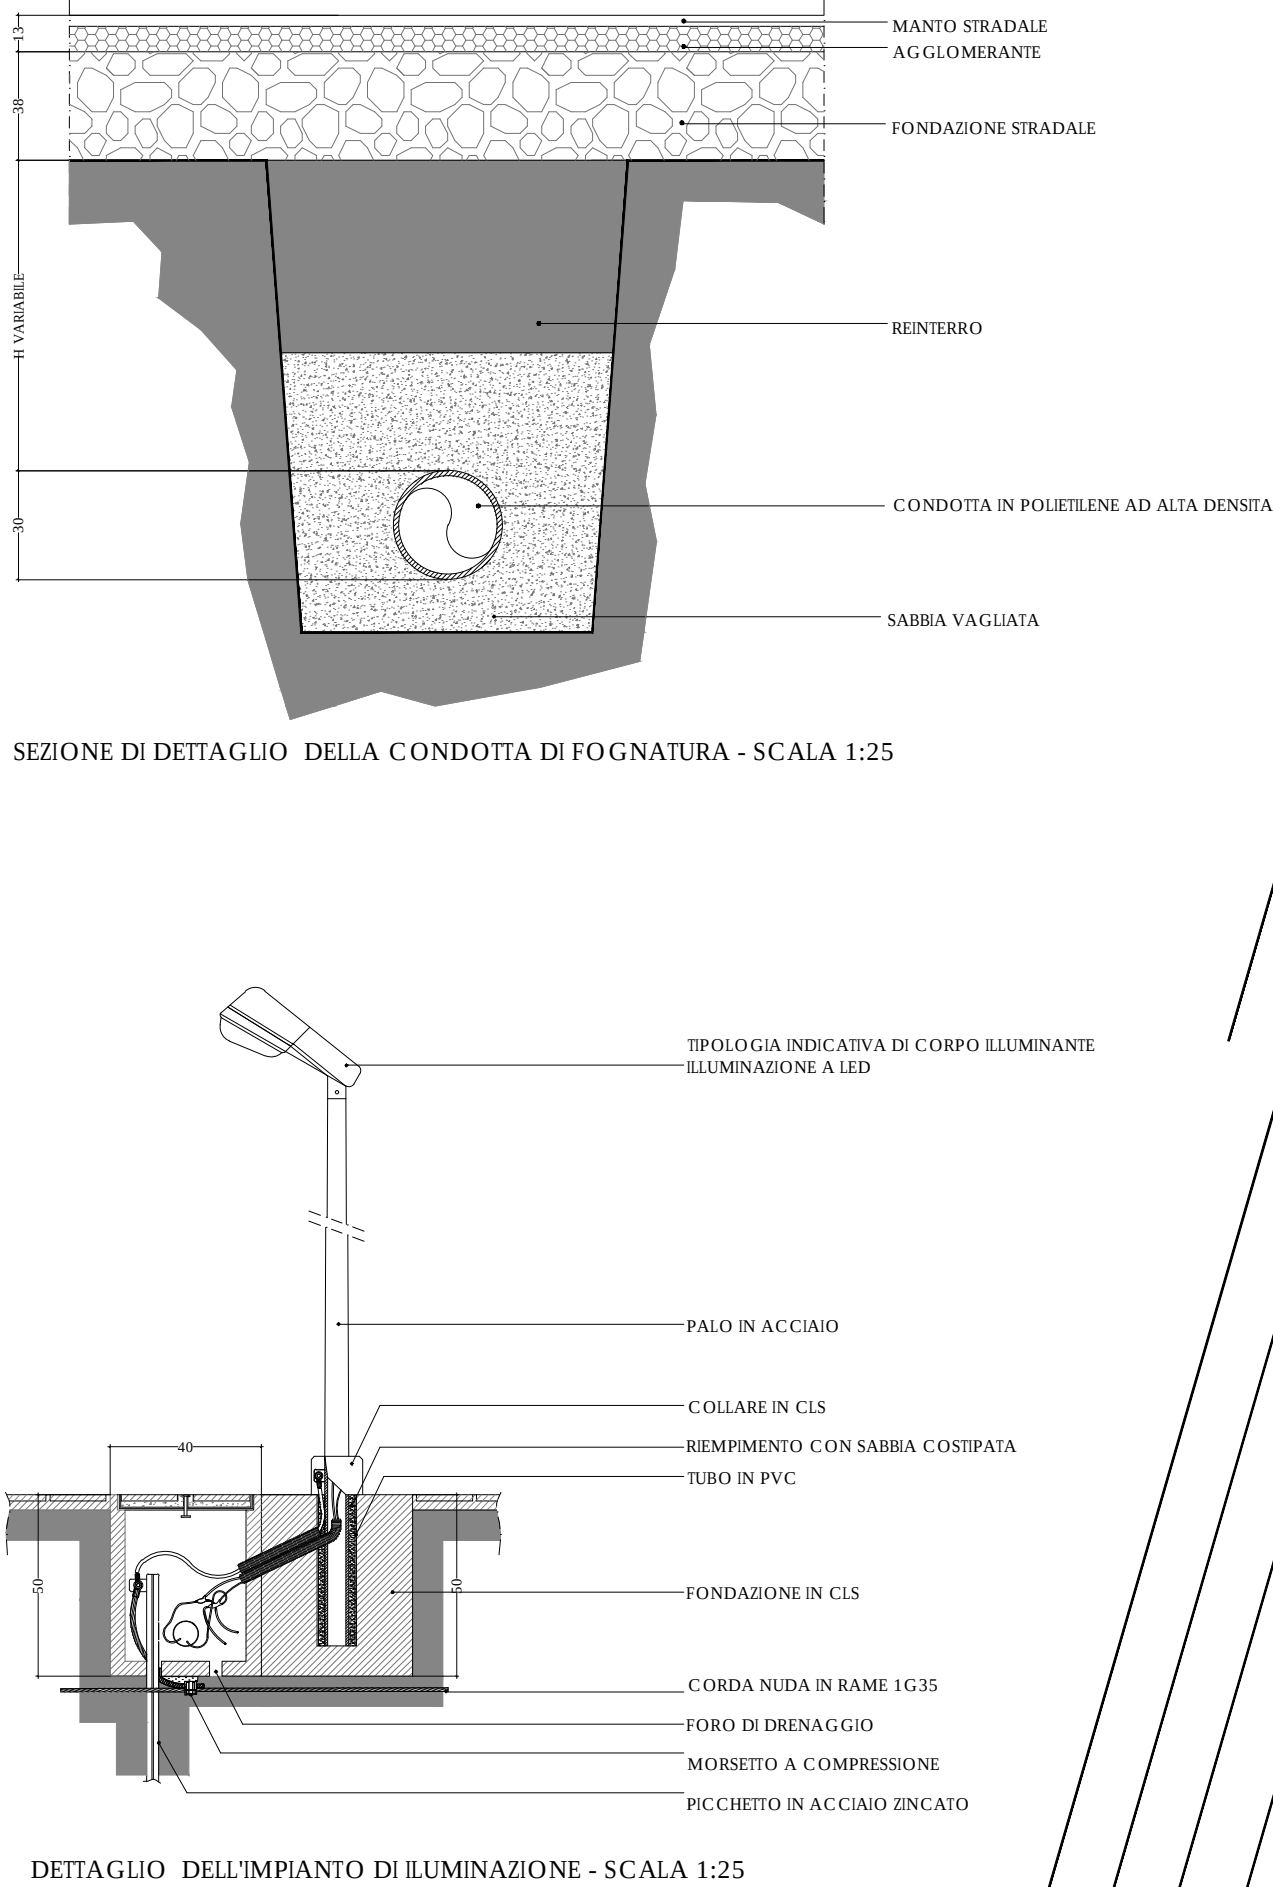


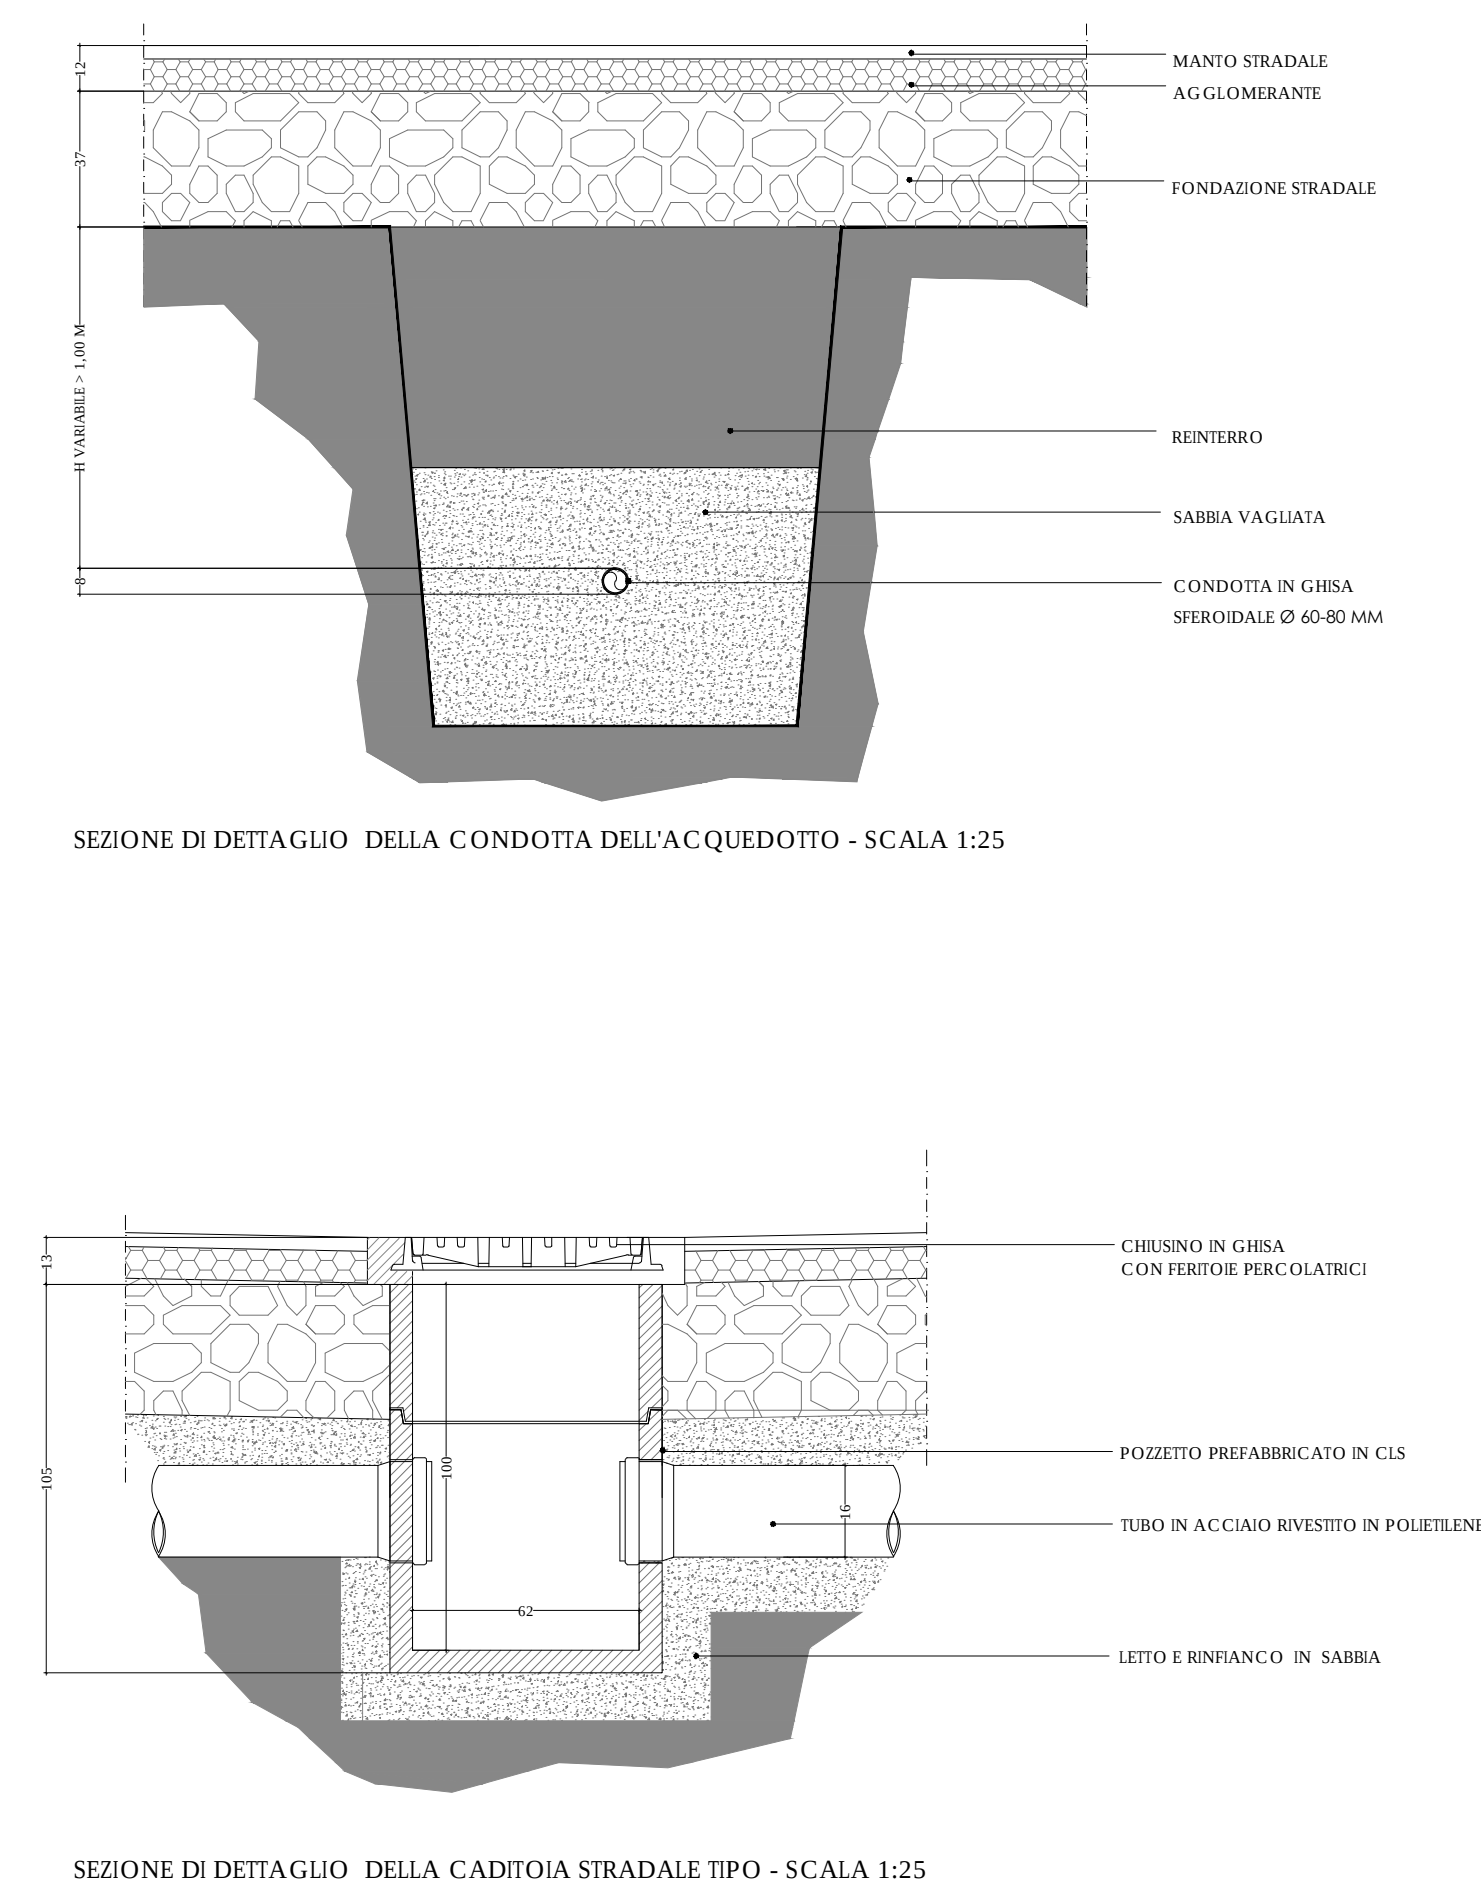

REGIONE PIEMONTE
PROVINCIA DI CUNEO
COMUNE DI LAGNASCO

COMITENTI:
EDIL COSTRUZIONI S.R.L.
Via Santa Maria
12030 LAGNASCO (CN)
Ufficio Tecnico
P.zza Umberto I, 2
12030 LAGNASCO (CN)
tel. 01860030046

DESTINATARIO:
Spett.le
COMUNE DI LAGNASCO
Ufficio Tecnico
P.zza Umberto I, 2
12030 LAGNASCO (CN)
tel. 017572101

INTERVENTO:
Via Santa Maria
12030 LAGNASCO (CN)
ESISTENTE DI MAPPA: F. 8 MAP. 188/a
AREA NORMATIVA DI P.R.G.C. VIGENTE: RS.1/b

PROGETTO:
PIANO ESECUTIVO CONVENZIONATO
DI TIPOLOGIA RESIDENZIALE

OGGETTO:
OPERE DI URBANIZZAZIONE PRIMARIA E SECONDARIA
SCHEMI DISTRIBUTIVI DELLE RETI DI SOTTOSERVIZI
DETTAGLI COSTRUTTIVI DELLE PRINCIPALI
OPERE DI URBANIZZAZIONE

SCALA:
1:500

T.7

DATA:
Settembre 2019

PROGETTISTA:
ARITABILE GIANMARCO
architetto
12037 SALIZZO (CN)
p.zza cavour, 37/M
tel. fax: +39.0175.42.725
arch. a.rita.ble@gmail.com
gm.abilitabile@pec.it

COLLABORATORE:
MIRETTI ELISA
architetto

FILE:
C:\CUNEO\EDIL COSTRUZIONI\REC\T.7 opere urbanizzazione.dwg

- LEGENDA:
- FOGNATURA BIANCA IN PROGETTO
 - CADITOIA STRADALE - UNA OGNI 50 M CIRCA
 - FOGNATURA NERA TUBAZIONI IN GHIS IN PROGETTO
 - POZZETTO DI MANOVRA
 - TUBAZIONE IN GHISA SFEROIDEALE (ACQUEDOTTO)
 - POZZETTO DI MANOVRA
 - RETE "METEANDOTTI VALLE TANARO" ESISTENTE
 - NUOVA RETE GAS
 - NUOVA RETE ENEL
 - LINEA DI ILLUMINAZIONE PUBBLICA
 - PALO ILLUMINAZIONE PUBBLICA
 - MARCIAPIEDE PUBBLICO
 - VIABILITA' PUBBLICA
 - VERDE PUBBLICO IN PROGETTO
 - RETE TELEFONICA E PREDISPOSIZIONE FIBRA OTTICA
 - QUOTA ALTIMETRICA DI PROGETTO

