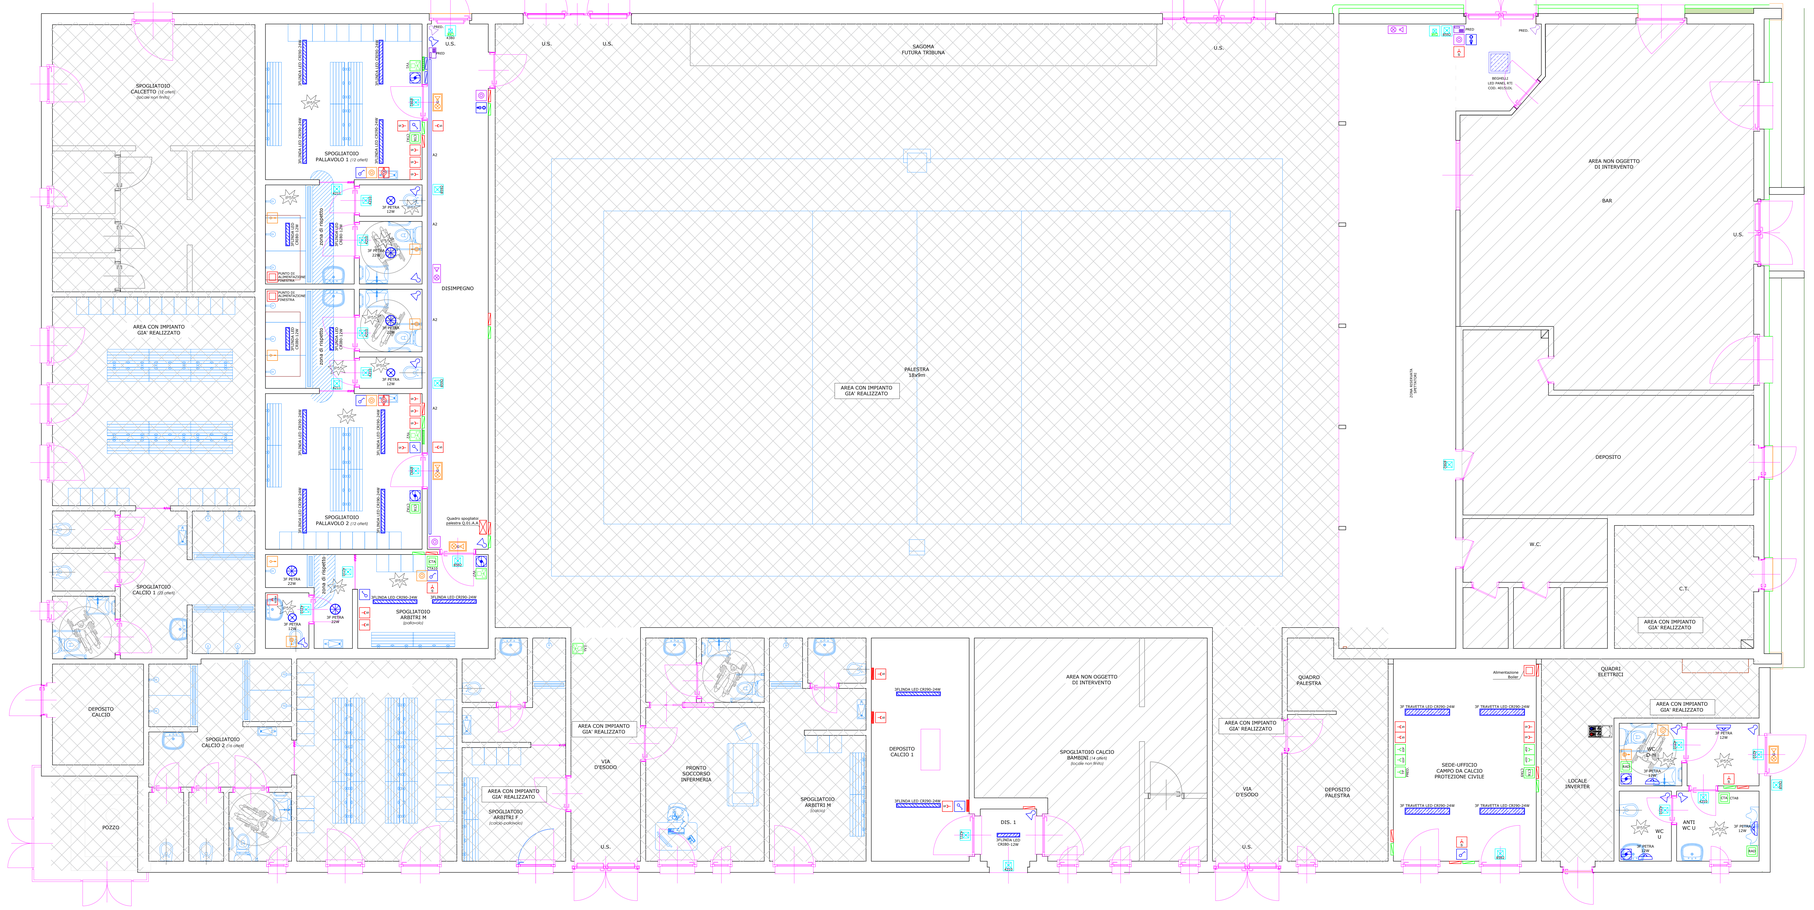

LEGENDA SIMBOLI

IMPIANTO F.M. - QUADRO ELETTRICO	IMPIANTO ILLUMINAZIONE - RILEVATORE DI MOVIMENTO PER ACCENSIONE LUCE
IMPIANTO F.M. - SCATOLA DI DERIVAZIONE DA INCASSO	IMPIANTO ILLUMINAZIONE - PUNTO LUCE A PARETE
IMPIANTO F.M. - SCATOLA DI DERIVAZIONE DA ESTERNO	IMPIANTO ILLUMINAZIONE - FARO ILLUMINAZIONE ESTERNA TIPO A02 SERIE 4 TRON
IMPIANTO F.M. - PUNTO DI ALIMENTAZIONE	IMPIANTO ILLUMINAZIONE - FARO ILLUMINAZIONE ESTERNA
IMPIANTO F.M. - PRESA SCHUKO	IMPIANTO DI SICUREZZA - QUADRO ELETTRICO (videocitofonico e allarmi)
IMPIANTO F.M. - SPIREA 10/16A	IMPIANTO DI SICUREZZA - SCATOLA DI DERIVAZIONE DA INCASSO (videocitofonico e allarmi)
IMPIANTO F.M. - PULSANTE DI SGANCIO	IMPIANTO DI SICUREZZA - SIRENA ESTERNA (videocitofonico e allarmi)
IMPIANTO F.M. - COMANDO APERTURA/CHIUSURA MOTORIZZAZIONE FINESTRE	IMPIANTO DI SICUREZZA - RILEVATORE DI PRESENZA (videocitofonico e allarmi)
IMPIANTO F.M. - POZZETTO INTERRATO PER PASSAGGIO TUBAZIONI	IMPIANTO DI SICUREZZA - TASTIERINO ANTIMUTILAZIONE (videocitofonico e allarmi)
IMPIANTO F.M. - ALIMENTAZIONE AERotermo	IMPIANTO RICHIESTA SOCCORSO - PANNELLO OTTICO ACUSTICO 70dB/10m
IMPIANTO F.M. - ALIMENTAZIONE ASCIUGAMANO	IMPIANTO RICHIESTA SOCCORSO - RIPETITORE ACUSTICO
IMPIANTO F.M. - ALIMENTAZIONE SEGNATEMPO	IMPIANTO RICHIESTA SOCCORSO - PULSANTE DI TACITAZIONE
IMPIANTO F.M. - ALIMENTAZIONE SEGNAPUNTI	IMPIANTO RICHIESTA SOCCORSO - TIRANTE 10/6K1268
SALITA E DISCESA TUBAZIONI/CANALINE	IMPIANTO RICHIESTA SOCCORSO - TIRANTE CON CONTATTO CHIUSO (NC) PER SCATOLA 503
IMPIANTI AUSILIARI - SCATOLA DI DERIVAZIONE DA INCASSO	IMPIANTO AUDIO - RACK AUDIO
IMPIANTI AUSILIARI - SCATOLA DI DERIVAZIONE DA ESTERNO	IMPIANTO AUDIO - CASSA DA ESTERNO
IMPIANTO AUSILIARI - PUNTO DI ALIMENTAZIONE	IMPIANTO AUDIO - INGRESSO RCA
IMPIANTO AUSILIARI - PRESA TELEFONICA	IMPIANTO AUDIO - INGRESSO JACK
IMPIANTI AUSILIARI - PRESA CABLAGGIO STRUTTURATO	IMPIANTO EVAQUAZIONE - QUADRO ELETTRICO
IMPIANTI AUSILIARI - ALIMENTAZIONE TERMOSTATO AMBIENTE	IMPIANTO EVAQUAZIONE - PULSANTE EVAQUAZIONE
IMPIANTI AUSILIARI - ALIMENTAZIONE CRONOTERMOSTATO AMBIENTE	IMPIANTO EVAQUAZIONE - PANNELLO OTTICO ACUSTICO
IMPIANTI AUSILIARI - ALIMENTAZIONE SONDA	IMPIANTO EVAQUAZIONE - SIRENA ESTERNA
IMPIANTI AUSILIARI - ALIMENTAZIONE RADIATORE ELETTRICO	IMPIANTO DI TERRA - COLLETTORE DI TERRA
IMPIANTI AUSILIARI - ALIMENTAZIONE ELETTROVALVOLE	IMPIANTO DI TERRA - MORSETTO A RAGNO PER TRECCIA DI TERRA
IMPIANTI AUSILIARI - ALIMENTAZIONE COLLETTORE	IMPIANTO DI TERRA - COLLEGAMENTO A TERRA
IMPIANTO ILLUMINAZIONE - QUADRO ELETTRICO	RIVELATORE DI GAS
IMPIANTO ILLUMINAZIONE - SCATOLA DI DERIVAZIONE DA INCASSO	CANALINA PASSAGGIO CAVI
IMPIANTO ILLUMINAZIONE - INTERRUTTORE ACCENSIONE LUCE	IMPIANTO REALIZZATO CON GRADO DI PROTEZIONE IP55

LEGENDA CORPI ILLUMINANTI

	CORPO ILLUMINANTE DI SICUREZZA PER SEGNALAZIONE 1A1.D 8160/D1 TIPO BEGHELLI SERIE EXIT COD. 4380
	CORPO ILLUMINANTE DI SICUREZZA TIPO BEGHELLI SERIE TOUCHLUX LED A1 GRAVLUCE COD. 8992
	CORPO ILLUMINANTE DI SICUREZZA TIPO BEGHELLI SERIE COMPLETA LED A1 CODICE COD. 4210
	CORPO ILLUMINANTE DI SICUREZZA TIPO BEGHELLI SERIE COMPLETA LED A7 CODICE COD. 4211
	CORPO ILLUMINANTE INSTALLATO A SOFFITTO / A PARETE TIPO SP FILIPPI SERIE SP PETRA DP 360 12W LED COD. 34239
	CORPO ILLUMINANTE INSTALLATO A SOFFITTO / A PARETE TIPO SP FILIPPI SERIE SP PETRA DP 360 22W LED COD. 34236
	CORPO ILLUMINANTE INSTALLATO A SOFFITTO / A PARETE TIPO SP FILIPPI SERIE SP LINDA LED 1x24W LB80 COD. 36560
	CORPO ILLUMINANTE INSTALLATO A SOFFITTO / A PARETE TIPO SP FILIPPI SERIE SP LINDA LED 1x13W LB80 COD. 36561
	CORPO ILLUMINANTE INSTALLATO A SOFFITTO TIPO SP FILIPPI SERIE SP LEM 2 HO SPORT LED - CR90 - 2CR COD. 3F35278B
	CORPO ILLUMINANTE INSTALLATO A PARETE TIPO STRIP LED CR90
	CORPO ILLUMINANTE INSTALLATO NEL CONTROSOFFITTO A QUADROTTE TIPO BEGHELLI LED PANEL RTI DALI 4000°K CODICE 4015/DL CR90

LEGENDA IMPIANTO

COLORE	DESCRIZIONE TIPO DI IMPIANTO
	COLORE CHE CONTRADDISTINGUE L'IMPIANTO FORZA MOTRICE
	COLORE CHE CONTRADDISTINGUE GLI IMPIANTI AUSILIARI
	COLORE CHE CONTRADDISTINGUE L'IMPIANTO DI ILLUMINAZIONE
	COLORE CHE CONTRADDISTINGUE L'IMPIANTO DI SICUREZZA
	COLORE CHE CONTRADDISTINGUE L'IMPIANTO RICHIESTA SOCCORSO
	COLORE CHE CONTRADDISTINGUE L'IMPIANTO RICHIESTA EVAQUAZIONE
	COLORE CHE CONTRADDISTINGUE L'IMPIANTO DI MESSA A TERRA
	COLORE CHE CONTRADDISTINGUE L'IMPIANTO DI ILLUM. DI EMERGENZA

LEGENDA Q.P - Quadretti prese

	QUADRETTO PRESE Caratteristiche: 1^ - Pannello cieco 2^ - Presa interbloccata trifase 3x32A+N+T 3^ - Presa interbloccata monofase 2x16A+T

PROGETTO DI RIQUALIFICAZIONE DELL'EDIFICIO "EX BOCCIODROMO" COMUNALE

Completamento della riqualificazione degli impianti sportivi comunali, mediante ristrutturazione del bocciodromo comunale con trasformazione in palestra polifunzionale ed efficientamento energetico della struttura

PERIZIA DI VARIANTE E SUPPLETTIVA

Committente: **Comune di Lagnasco**
Piazza Umberto I n.2 - 12030 - Lagnasco (CN)

Indirizzo del cantiere: **Lagnasco (CN)**
Via Luigi Dalmazzo s.n.

Progettisti:

Coordinamento Generale Progetto
Progetto Architettonico
Coordinamento Sicurezza (CSP e CSE)
Direzione Lavori
Arch. Alessandro MELLANO
Corso Nizza n.42 - 12100 - Cuneo

Progetto Impianti Meccanici
Ing. Massimo GHIBAUDO
EQ INGEGNERIA
Via Dronero n.13/a - 12022 - Busca (CN)

Progetto Impianti Elettrici e Speciali
P.I. Flavio Michele GIOLITTI
Via Europa n.7 - 12039 - Verzuolo (CN)

Progetto Strutturale
Ing. Roberto ACCASTELLI
Studio Tecnico Associato NOV.AC
Via Cuneo n.21 - 12033 - Moretta (CN)

Tavola n.: **IE01**

Elaborato: **Planimetria impianto elettrico**

Data: **Giugno 2024**