



PROGETTO DI RIQUALIFICAZIONE DEGLI
IMPIANTI SPORTIVI COMUNALI
Bando "Sport missione Comune 2019"

Progetto di ristrutturazione del bocciodromo
comunale con trasformazione in palestra ed
efficientamento energetico della struttura

PROGETTO ESECUTIVO

Committente

Comune di Lagnasco
Piazza Umberto I n.2 - 12030 - Lagnasco (CN)

Indirizzo del cantiere

Lagnasco (CN)
Via Luigi Dalmazzo s.n.

Progettisti

EQ INGEGNERIA
Coordinamento Generale Progetto
Progetto Impianti Meccanici
Direzione Lavori
Ing. Massimo GHIBAUDO
EQ INGEGNERIA
Via Dronero n.13/a - 12022 - Busca (CN)

FTI Progetto Architettonico
Coordinamento Sicurezza (CSP e CSE)
Arch. Alessandro MELLANO
Corso Nizza n.42 - 12100 - Cuneo

NOV STUDIO
Technico Associato NOV.AC
Ing. Roberto ACCASTELLI
Studio Tecnico Associato NOV.AC
Via Cuneo n.21 - 12033 - Moretta (CN)

Studio Giolitti
Progetto Impianti Elettrici e Speciali
P.I. Flavio Michele GIOPLITTI
Via Europa n.7 - 12039 - Verzuolo (CN)

Geologo
Geol. Eraldo VIADA
Strada tetto Chiappello n.21/D - 12027 - Robilante (CN)



Tavola n.

4m

Elaborato
Pianta - COMPARAZIONE
scala 1:100

Data

febbraio 2021

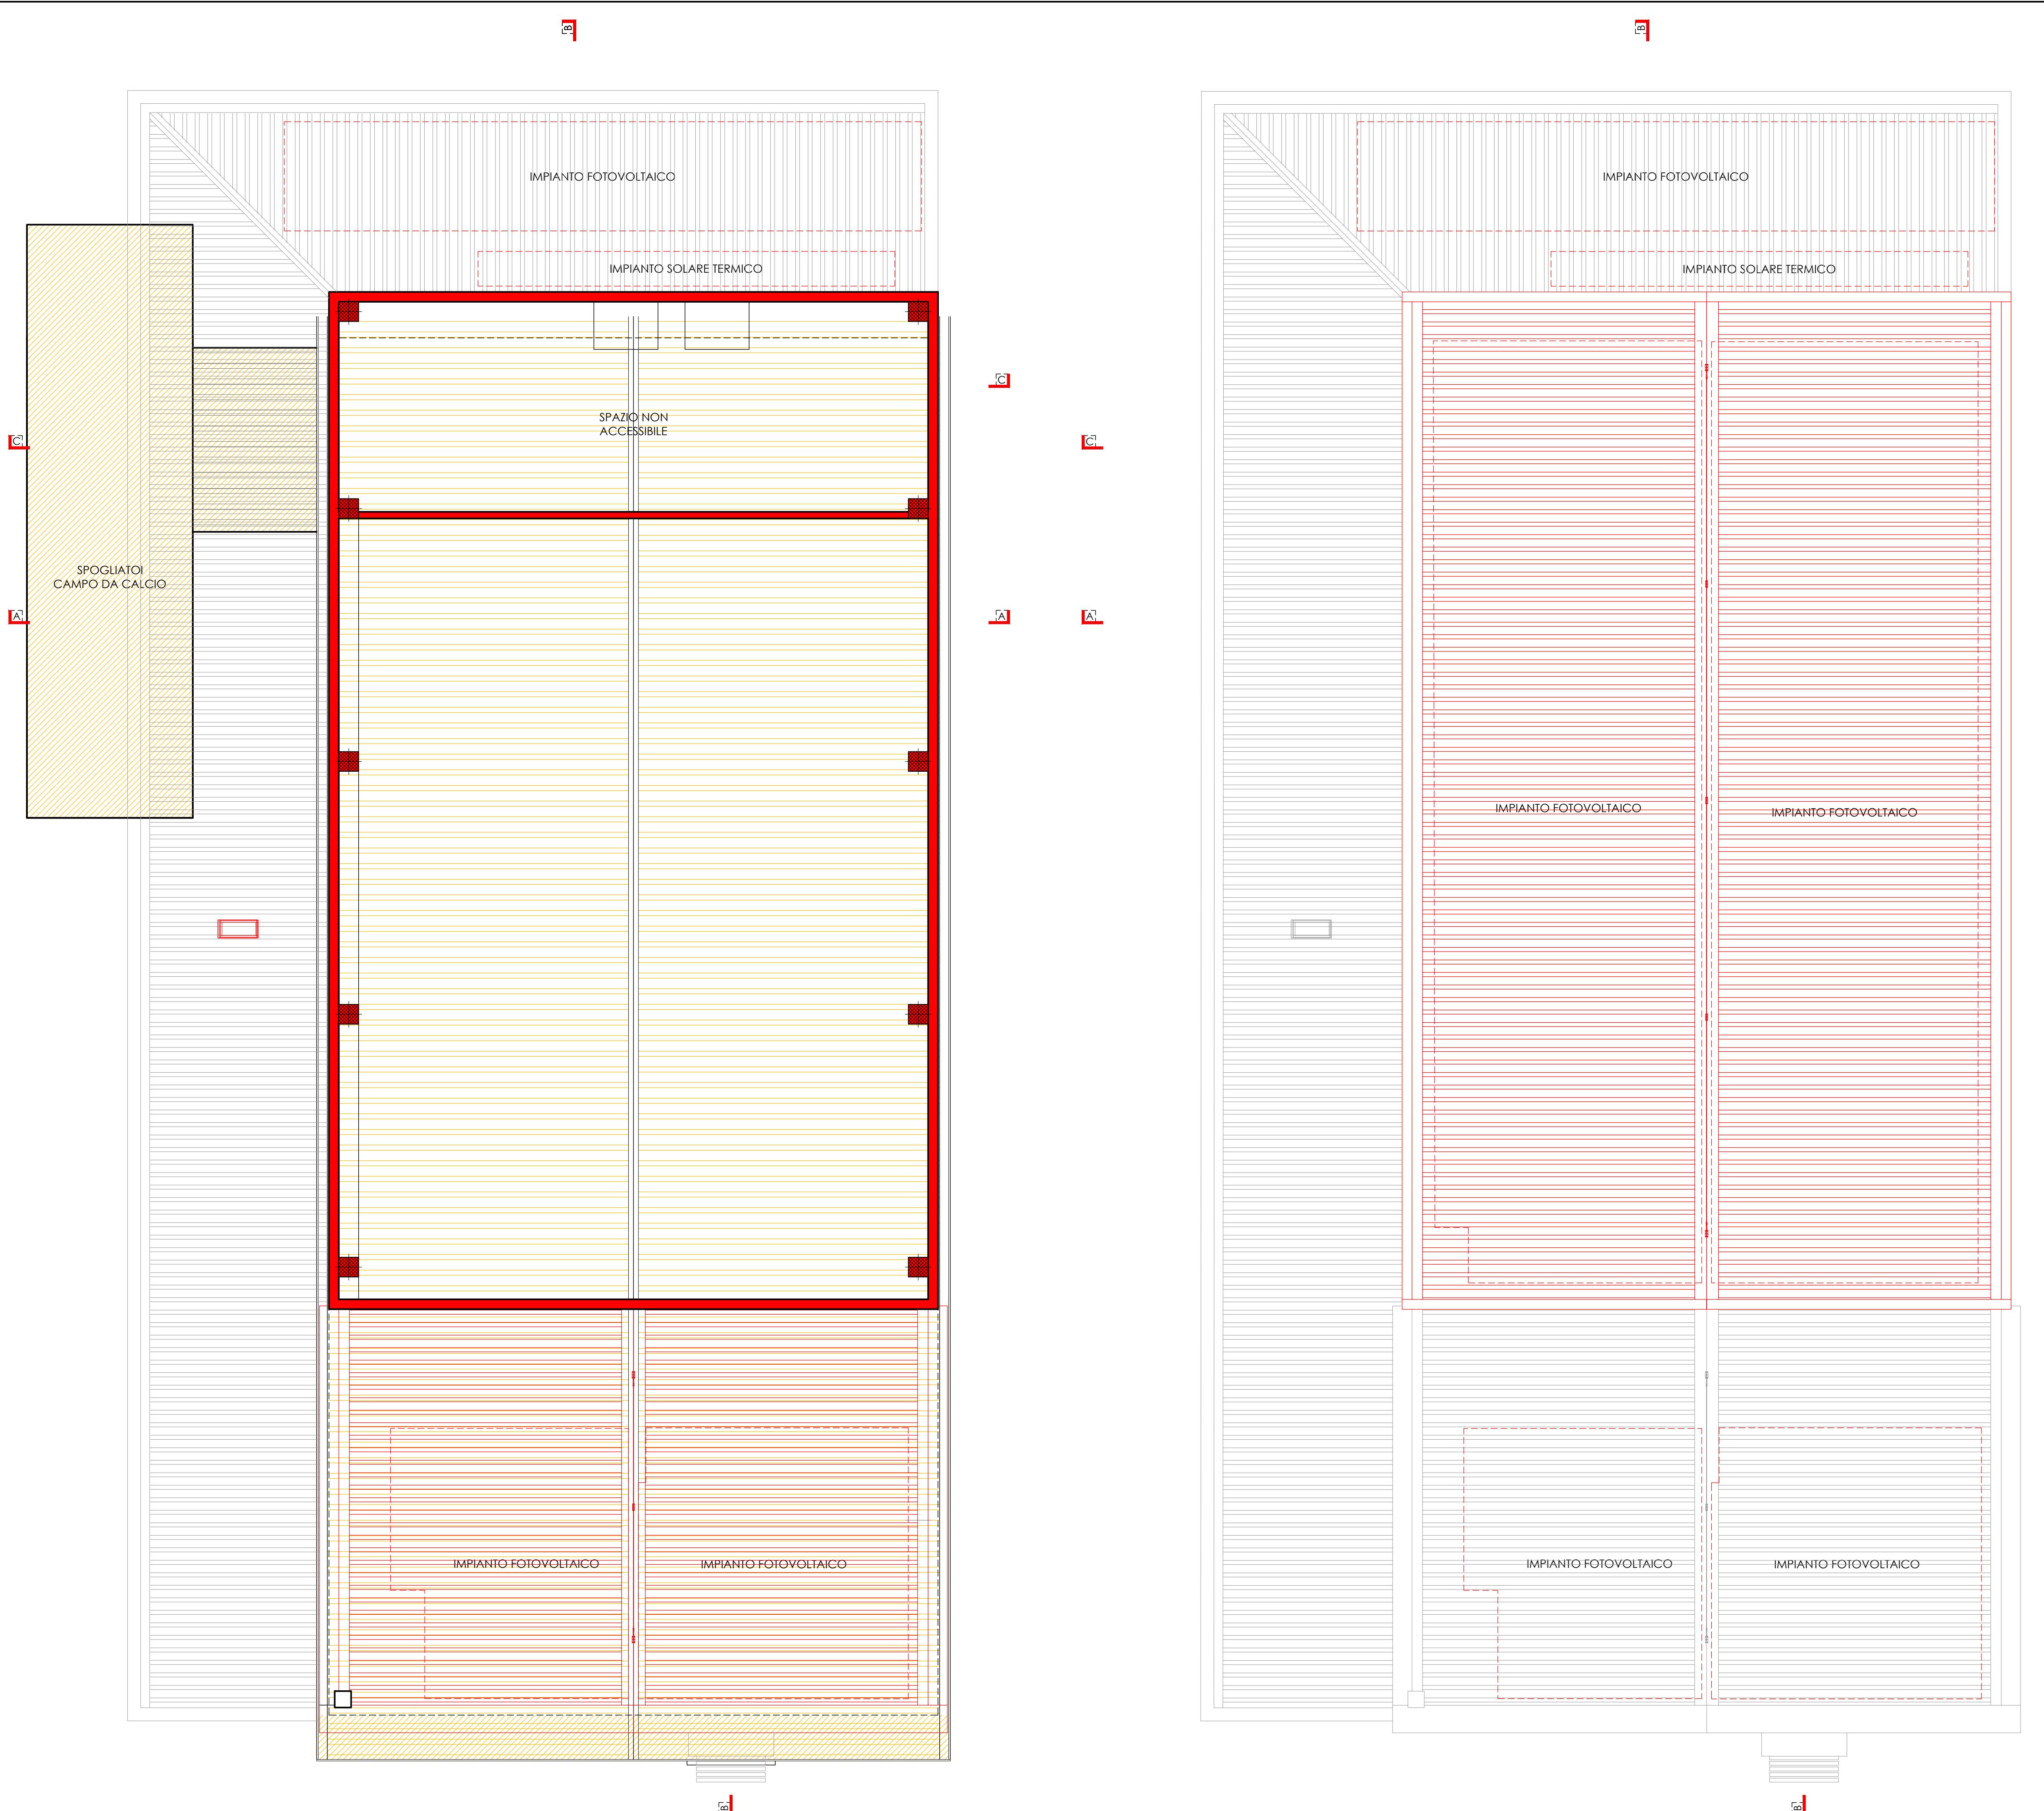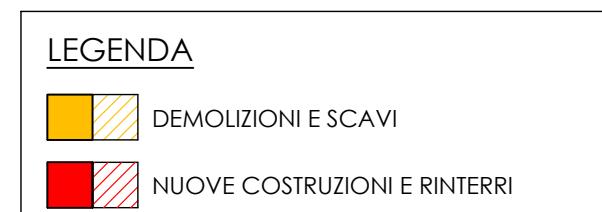

Pianta a QUOTA +7,00m

Pianta COPERTURA