

REGIONE PIEMONTE

PROVINCIA DI CUNEO



COMUNE DI LAGNASCO

# PIANO REGOLATORE GENERALE 2013

(art. 15, L.R. 56/77 e s. m. ed i.)

## TAV. 5

scala  
1:50.000/5.000

SEZIONI SCHEMATICHE DELLA  
SUCCESIONE QUATERNARIA

Febbraio 2015

PROPOSTA TECNICA DEL PROGETTO PRELIMINARE  
ADOTTATA CON D.C. NR. 27 DEL 12/11/2013  
INTEGRAZIONI ADOTTATE CON D.C. NR. 2 DEL 06/02/2014

PROGETTO PRELIMINARE  
ADOTTATO CON D.C. NR. DEL

### Sindaco:

Ernesto TESTA

### Segretario Comunale:

Dr. Corrado PAROLA

### Responsabile del Procedimento:

Geom. Eleonora ROSSO

### PROGETTO

#### Direttore tecnico


Arch. Alberto BOCCACCI

#### Progettista


Arch. Fabio GALLO

Il geologo incaricato: **dott. ORLANDO COSTAGLI**

STUDIO GEOLOGICO  
dott. ORLANDO COSTAGLI  
Via Pedona 5 12100 Cuneo  
tel. 0171 491644  
geologocostagli@tin.it  
www.costagli.it

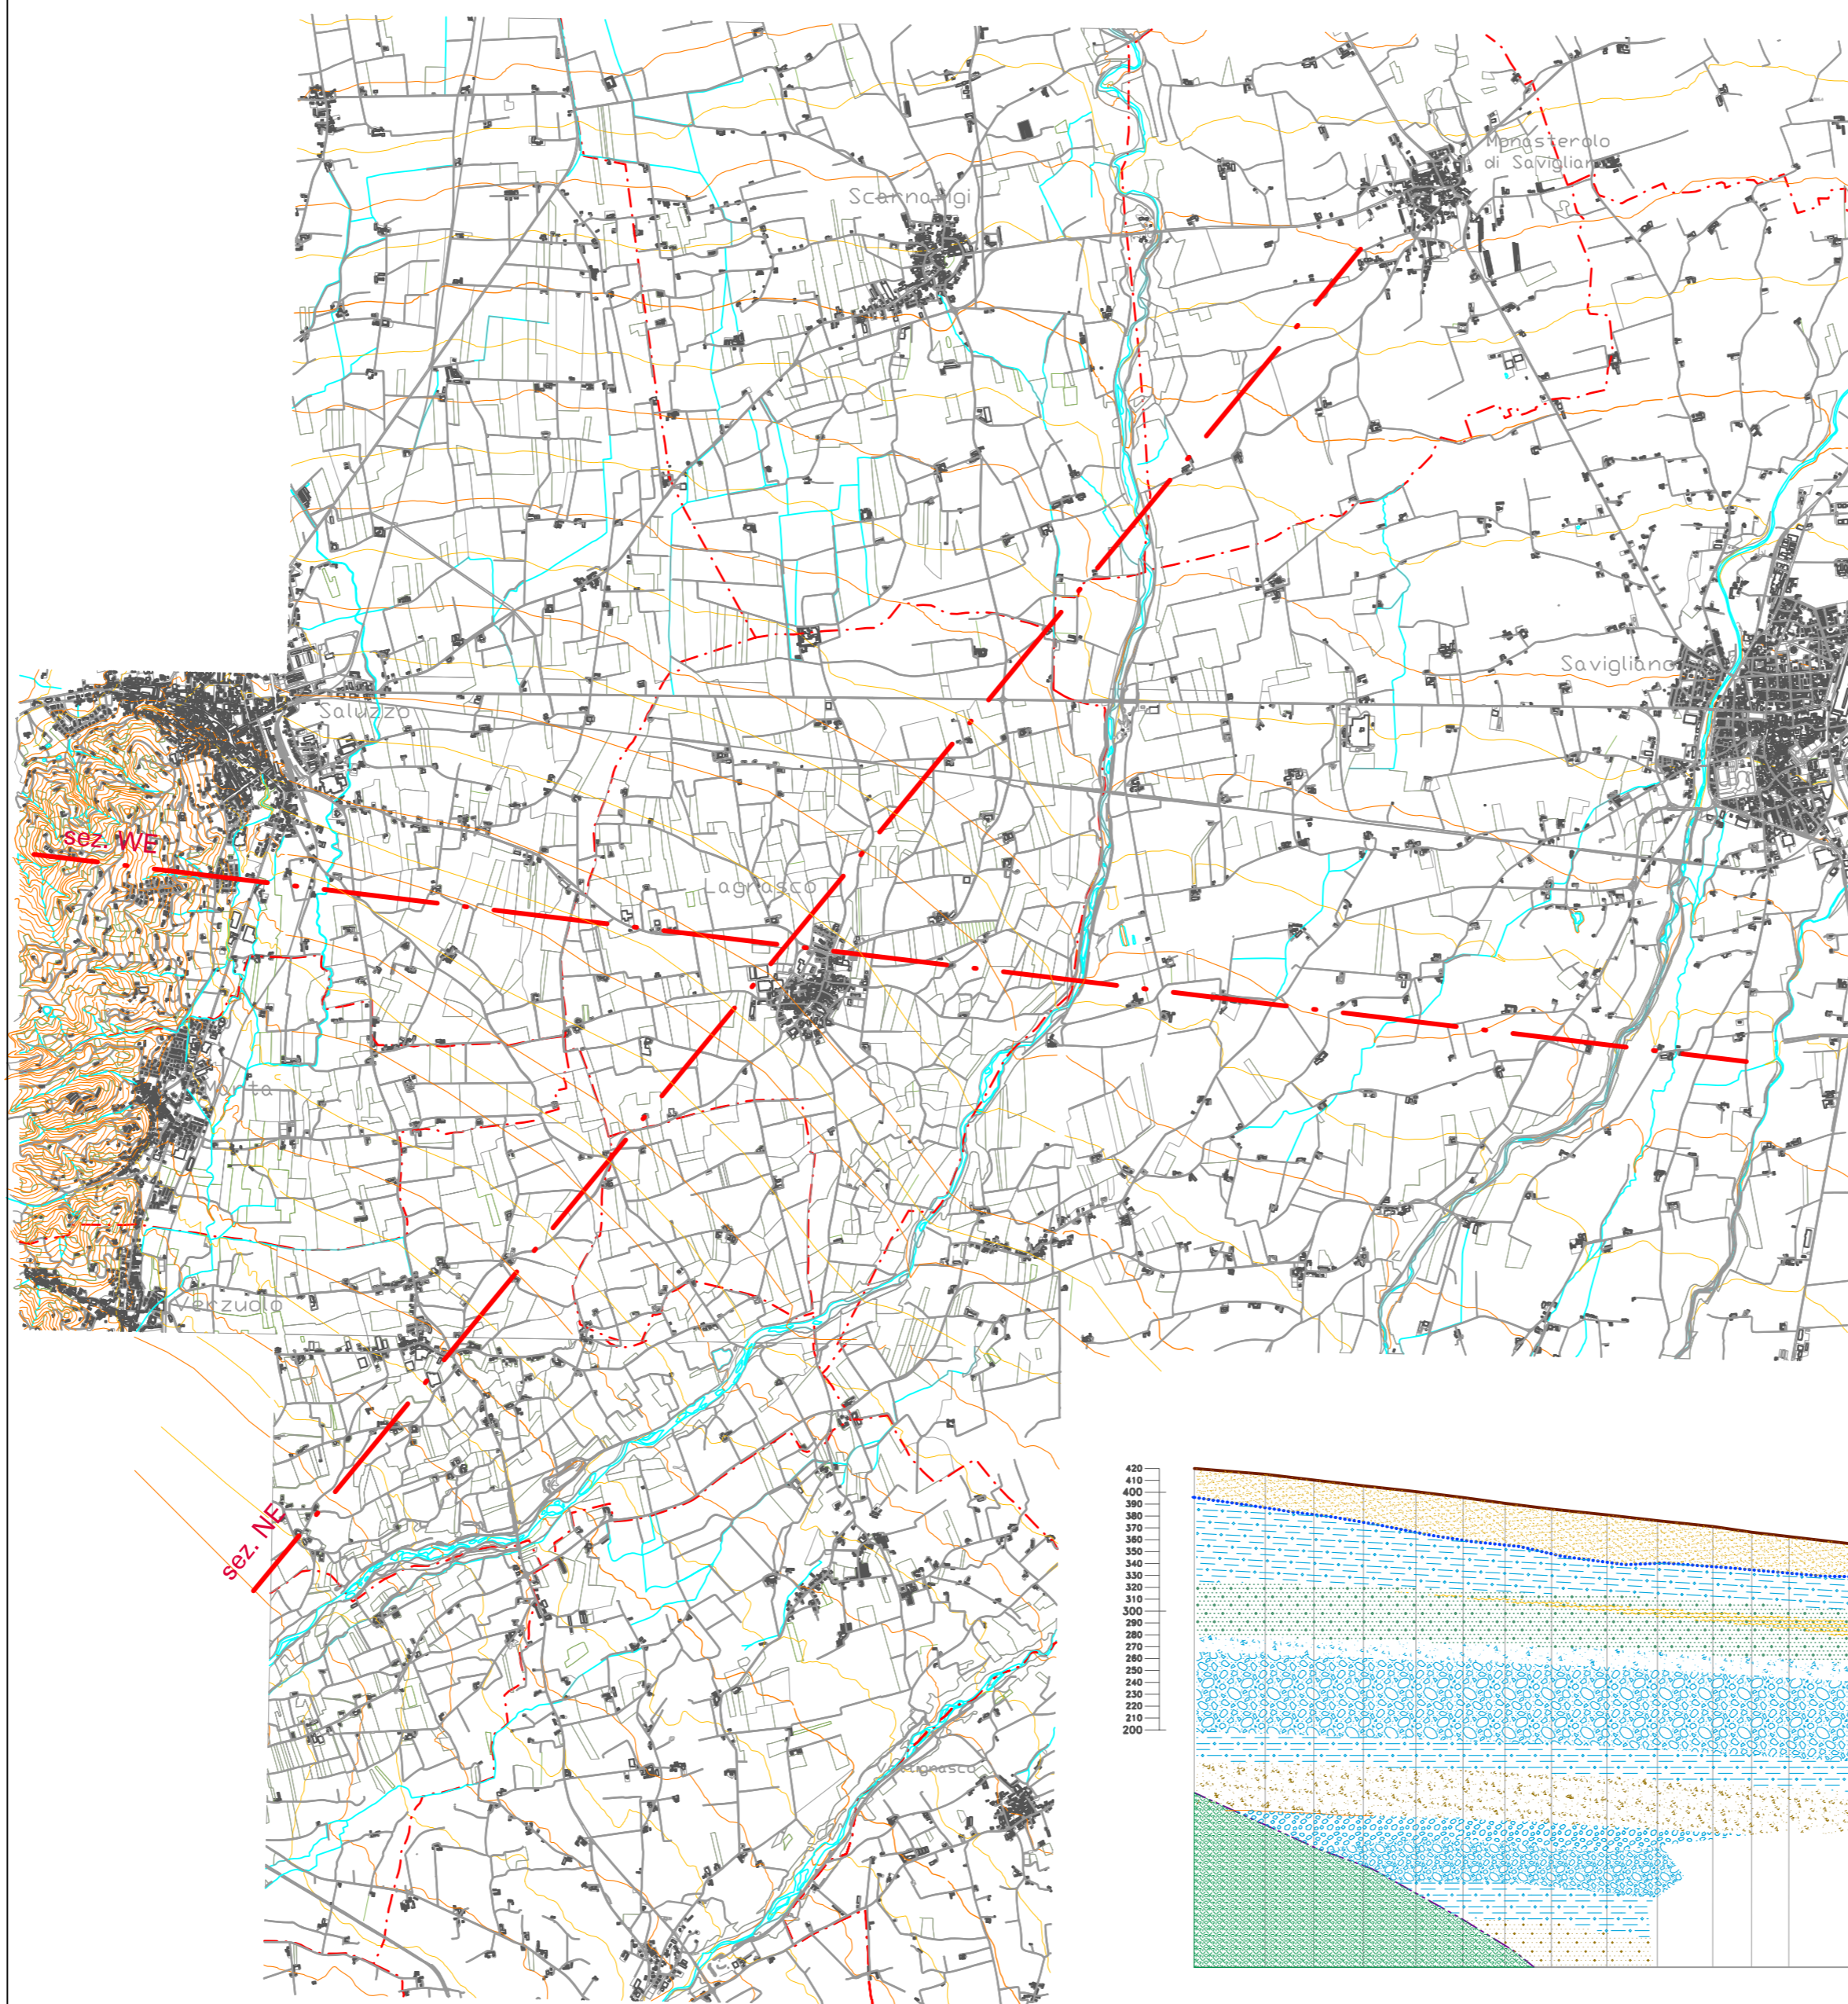

SEZIONE GEOLOGICA WE – TRA SALUZZO E SAVIGLIANO

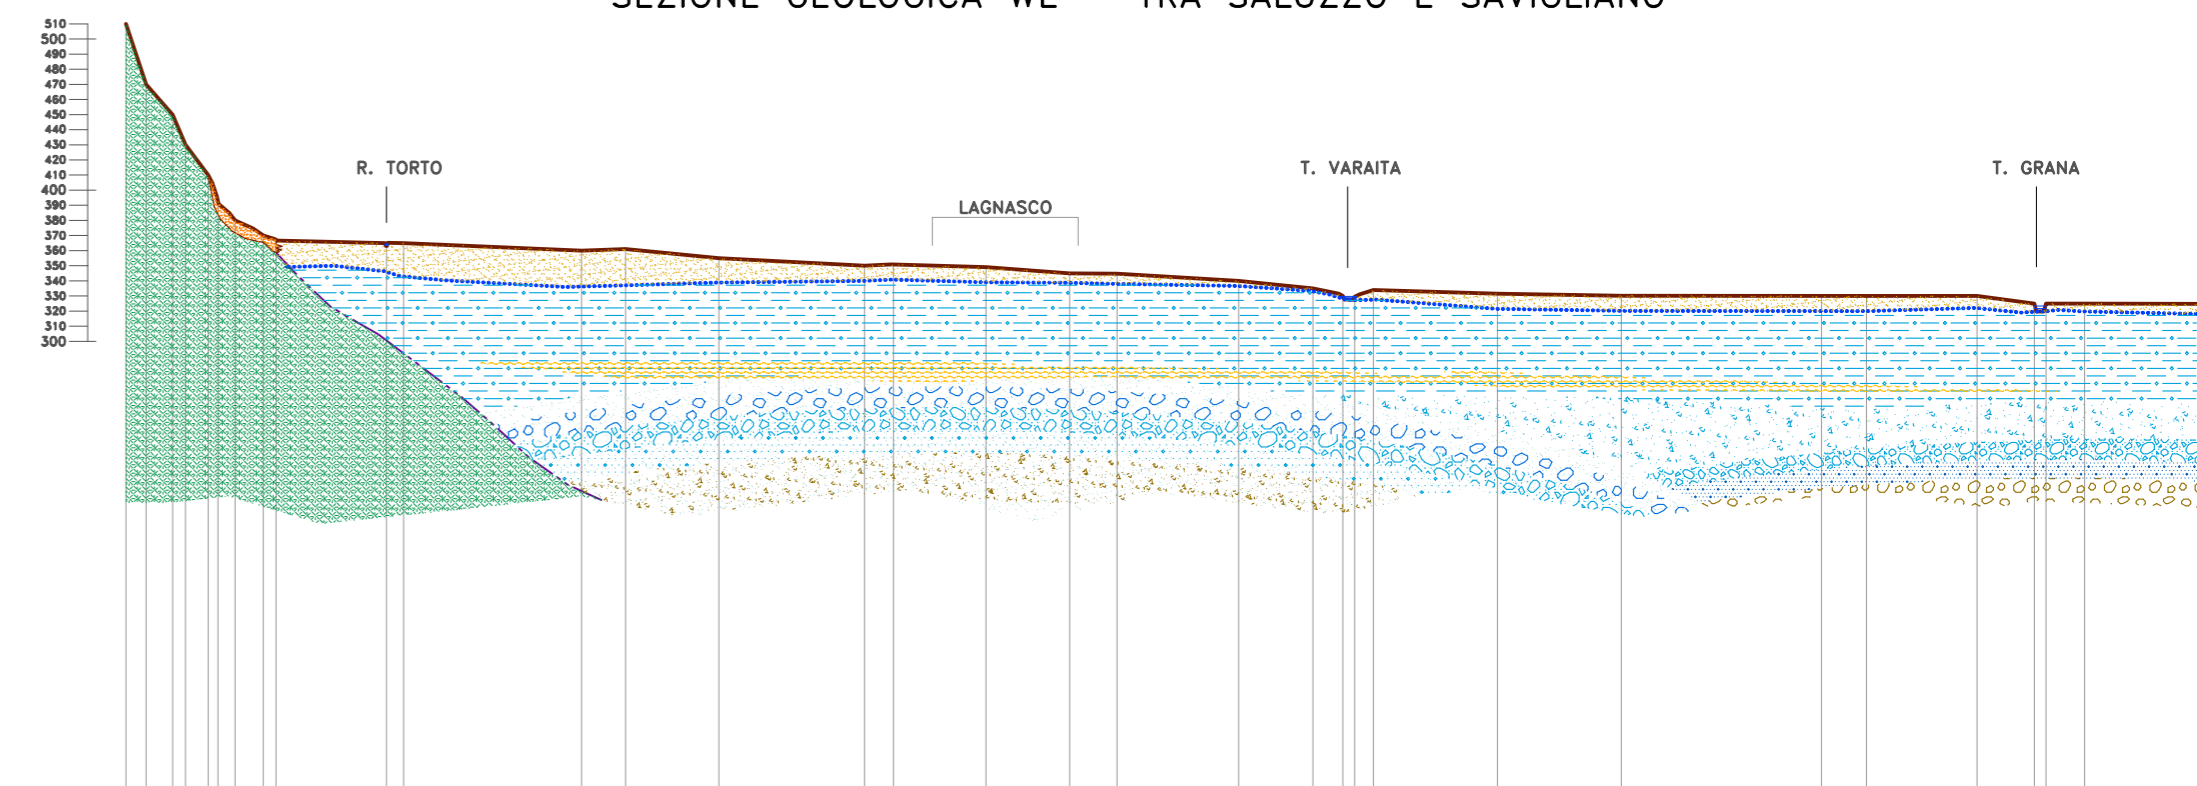

[m]  
100  
0 1000 2000 [m]  
scala sezioni 1:50.000/5.000  
scala planimetria 1:50.000

- Quaternario. Alluvioni attuali e recenti.
- Quaternario. Alluvioni antiche (Fluvioglaciale e Fluviale wurmiano).
- Quaternario. Fluviale e fluvioglaciale antichi "terre rosse" (Fluviale e Fluvioglaciale rissiano/mindeliano).
- Prequaternario: Basamento cristallino, micascisti e gneiss minuti.
- ..... Livello falda libera.

SEZIONE GEOLOGICA NE – TRA VERZUOLO E MONASTEROLO

